
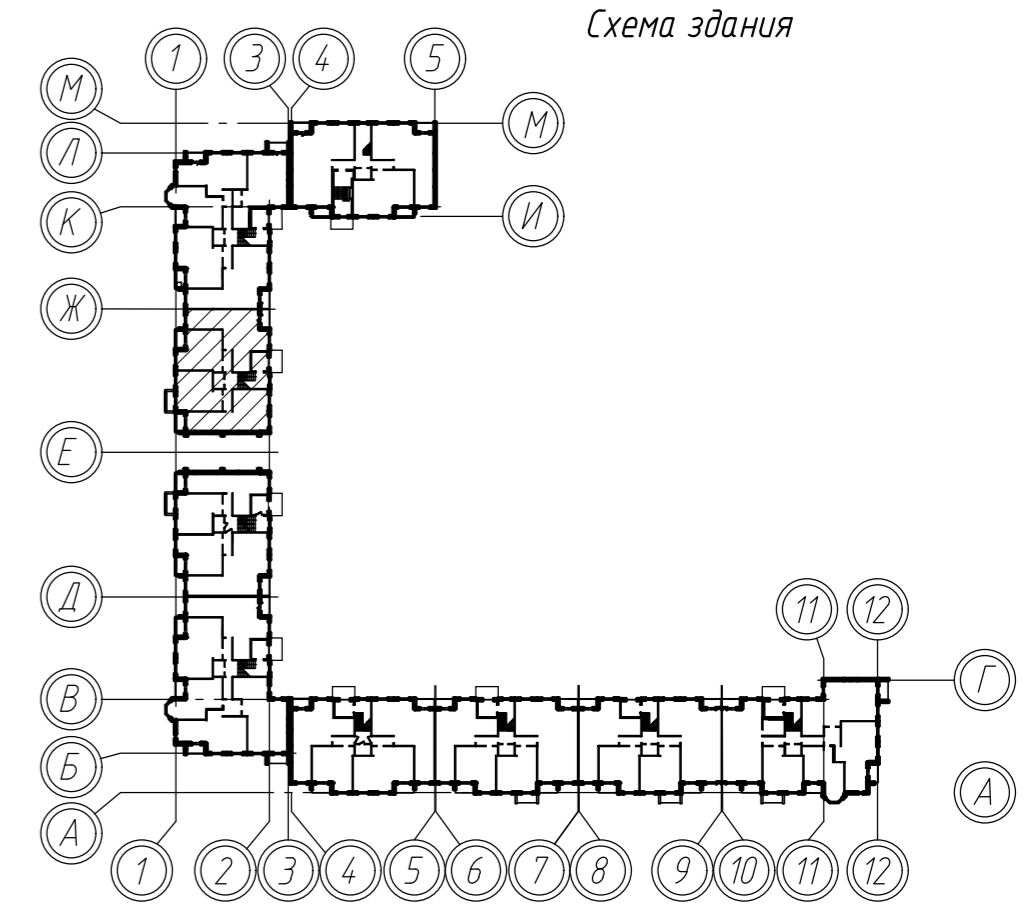


Согласовано:

Взам. инв. №

Подпись и дата

Инв. № подл.

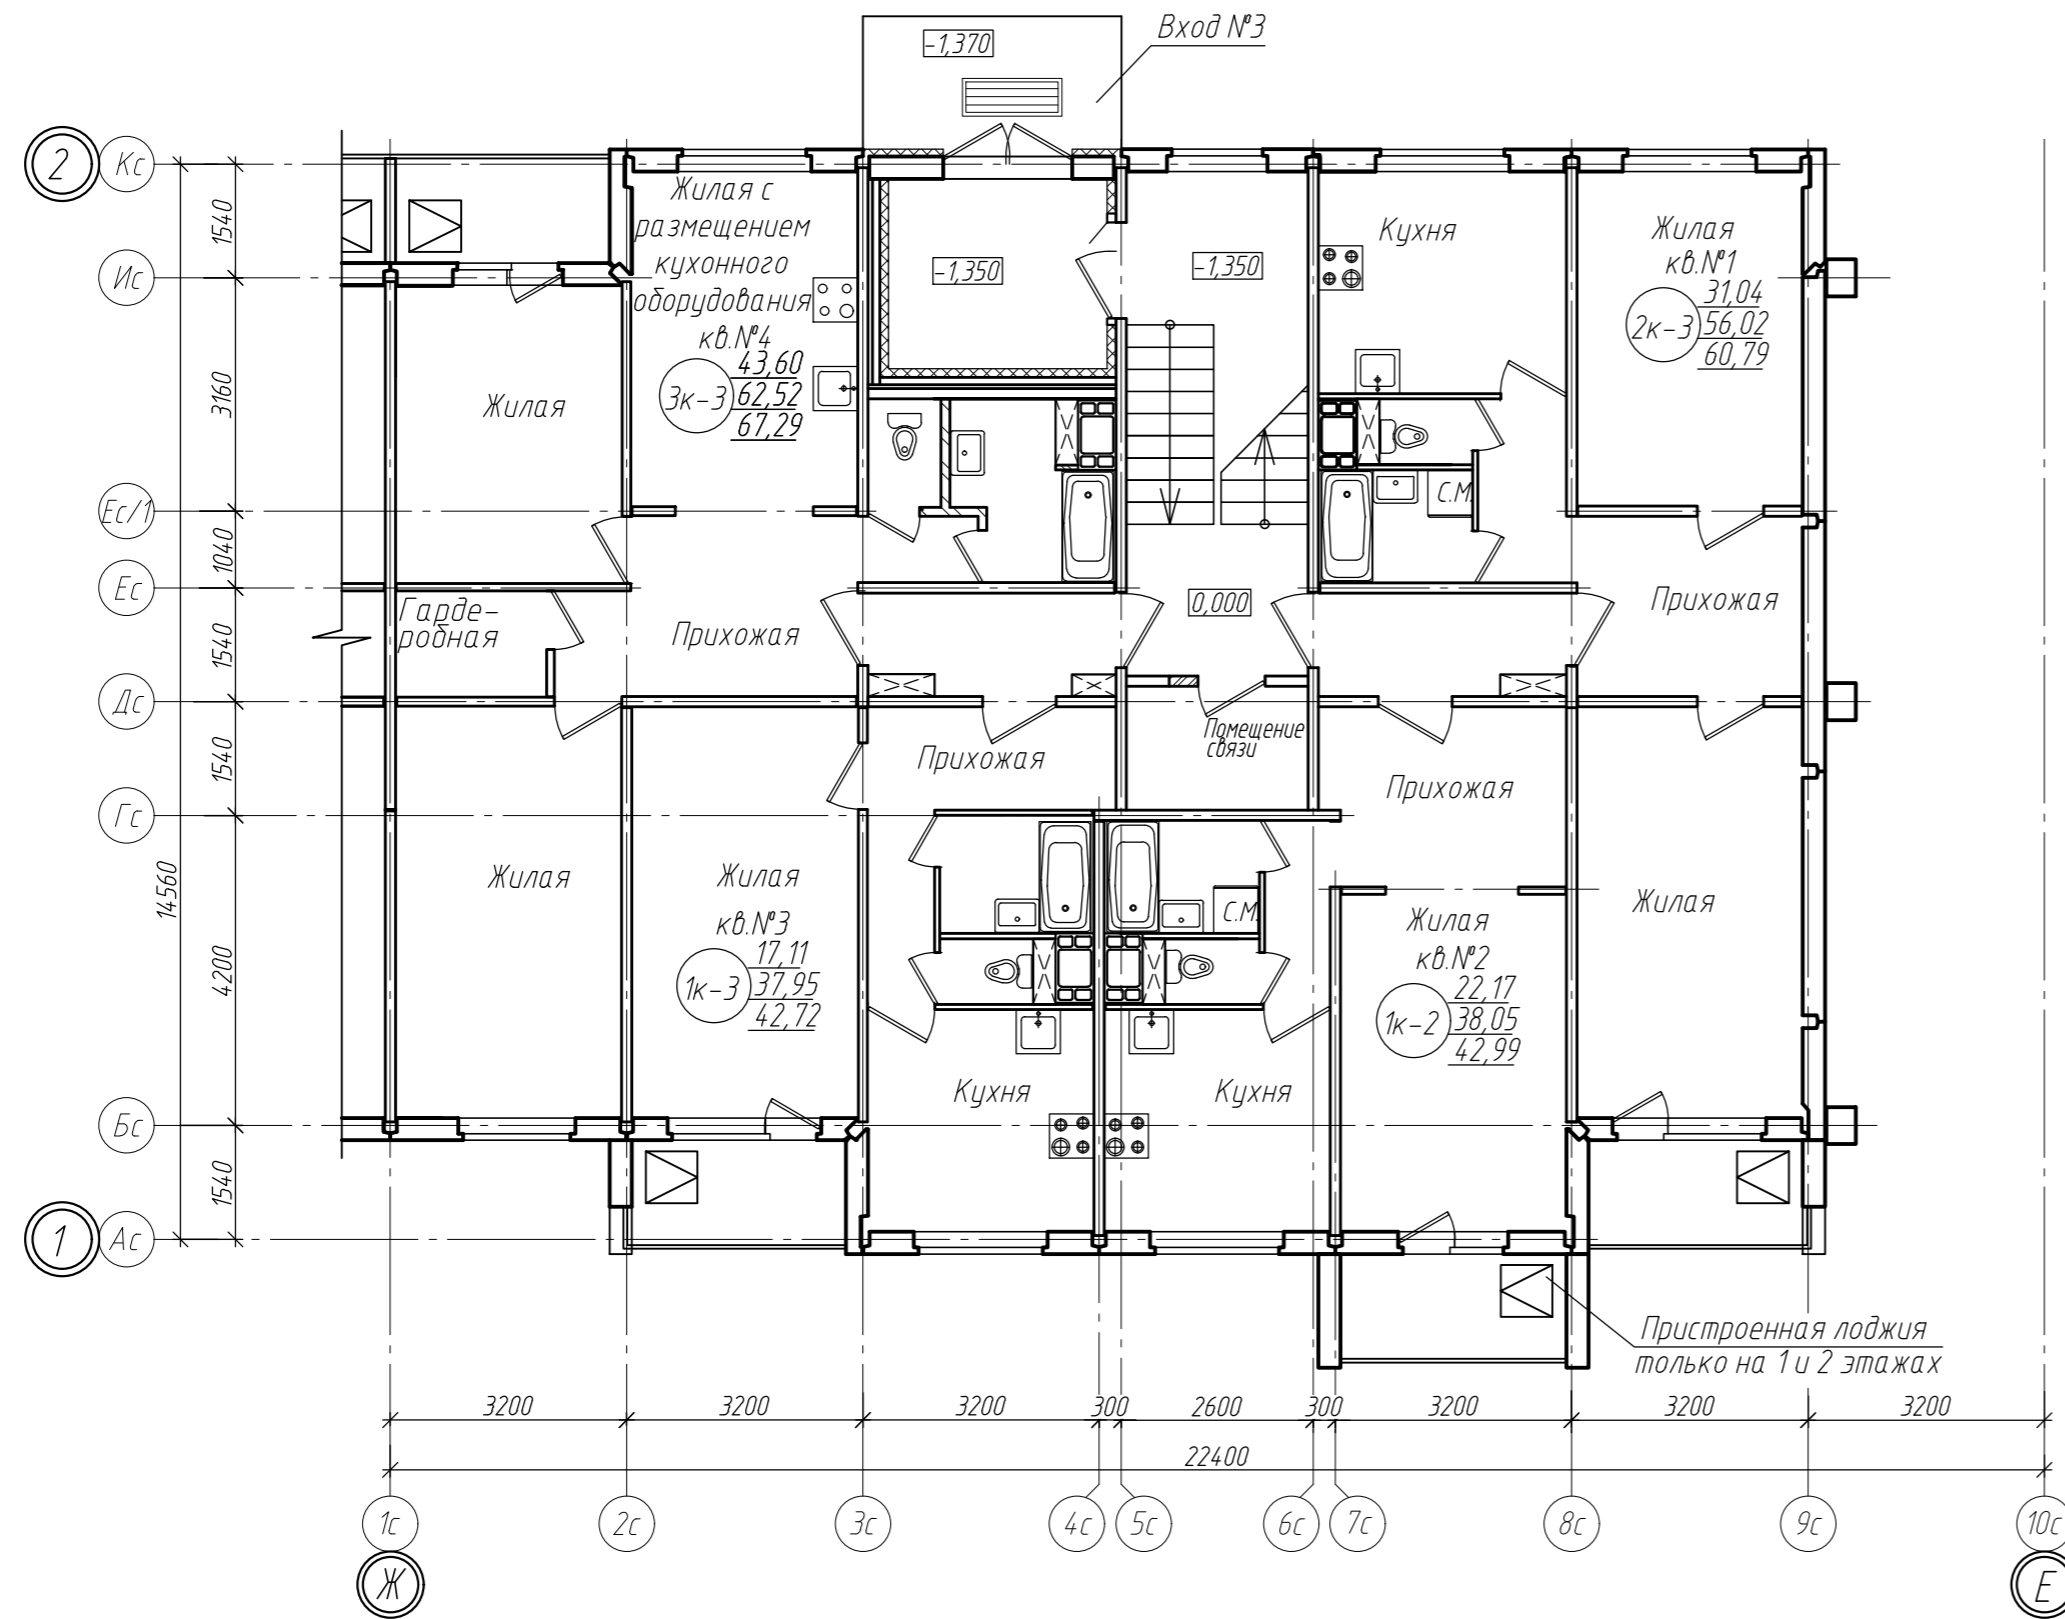

521-2019-AP					
Многоквартирный жилой дом №26 по генеральному плану ПДП северо-западной части г. Смоленска					
Изм.	Кол.	Лист	Индок.	Подпись	Дата
Нач. АО		Рунец			
ГАП		Рябцева			
Разраб.		Кажуро			
Жилой дом				Стадия	Лист
План первого этажа между осями 1-2 и Ж-Е				С	1
ПУ ОАО "МАГИД"					