
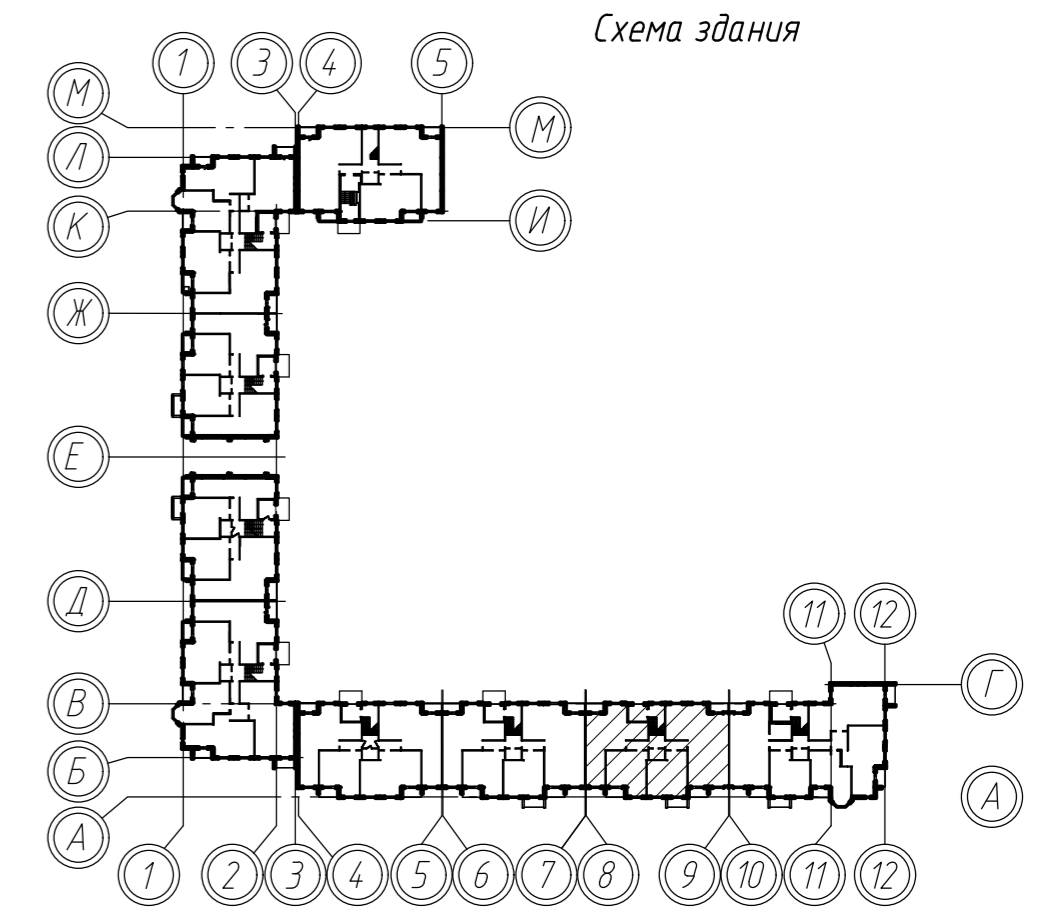


Согласовано:

Взам. инв. №

Подпись и дата

Инв. № подл.

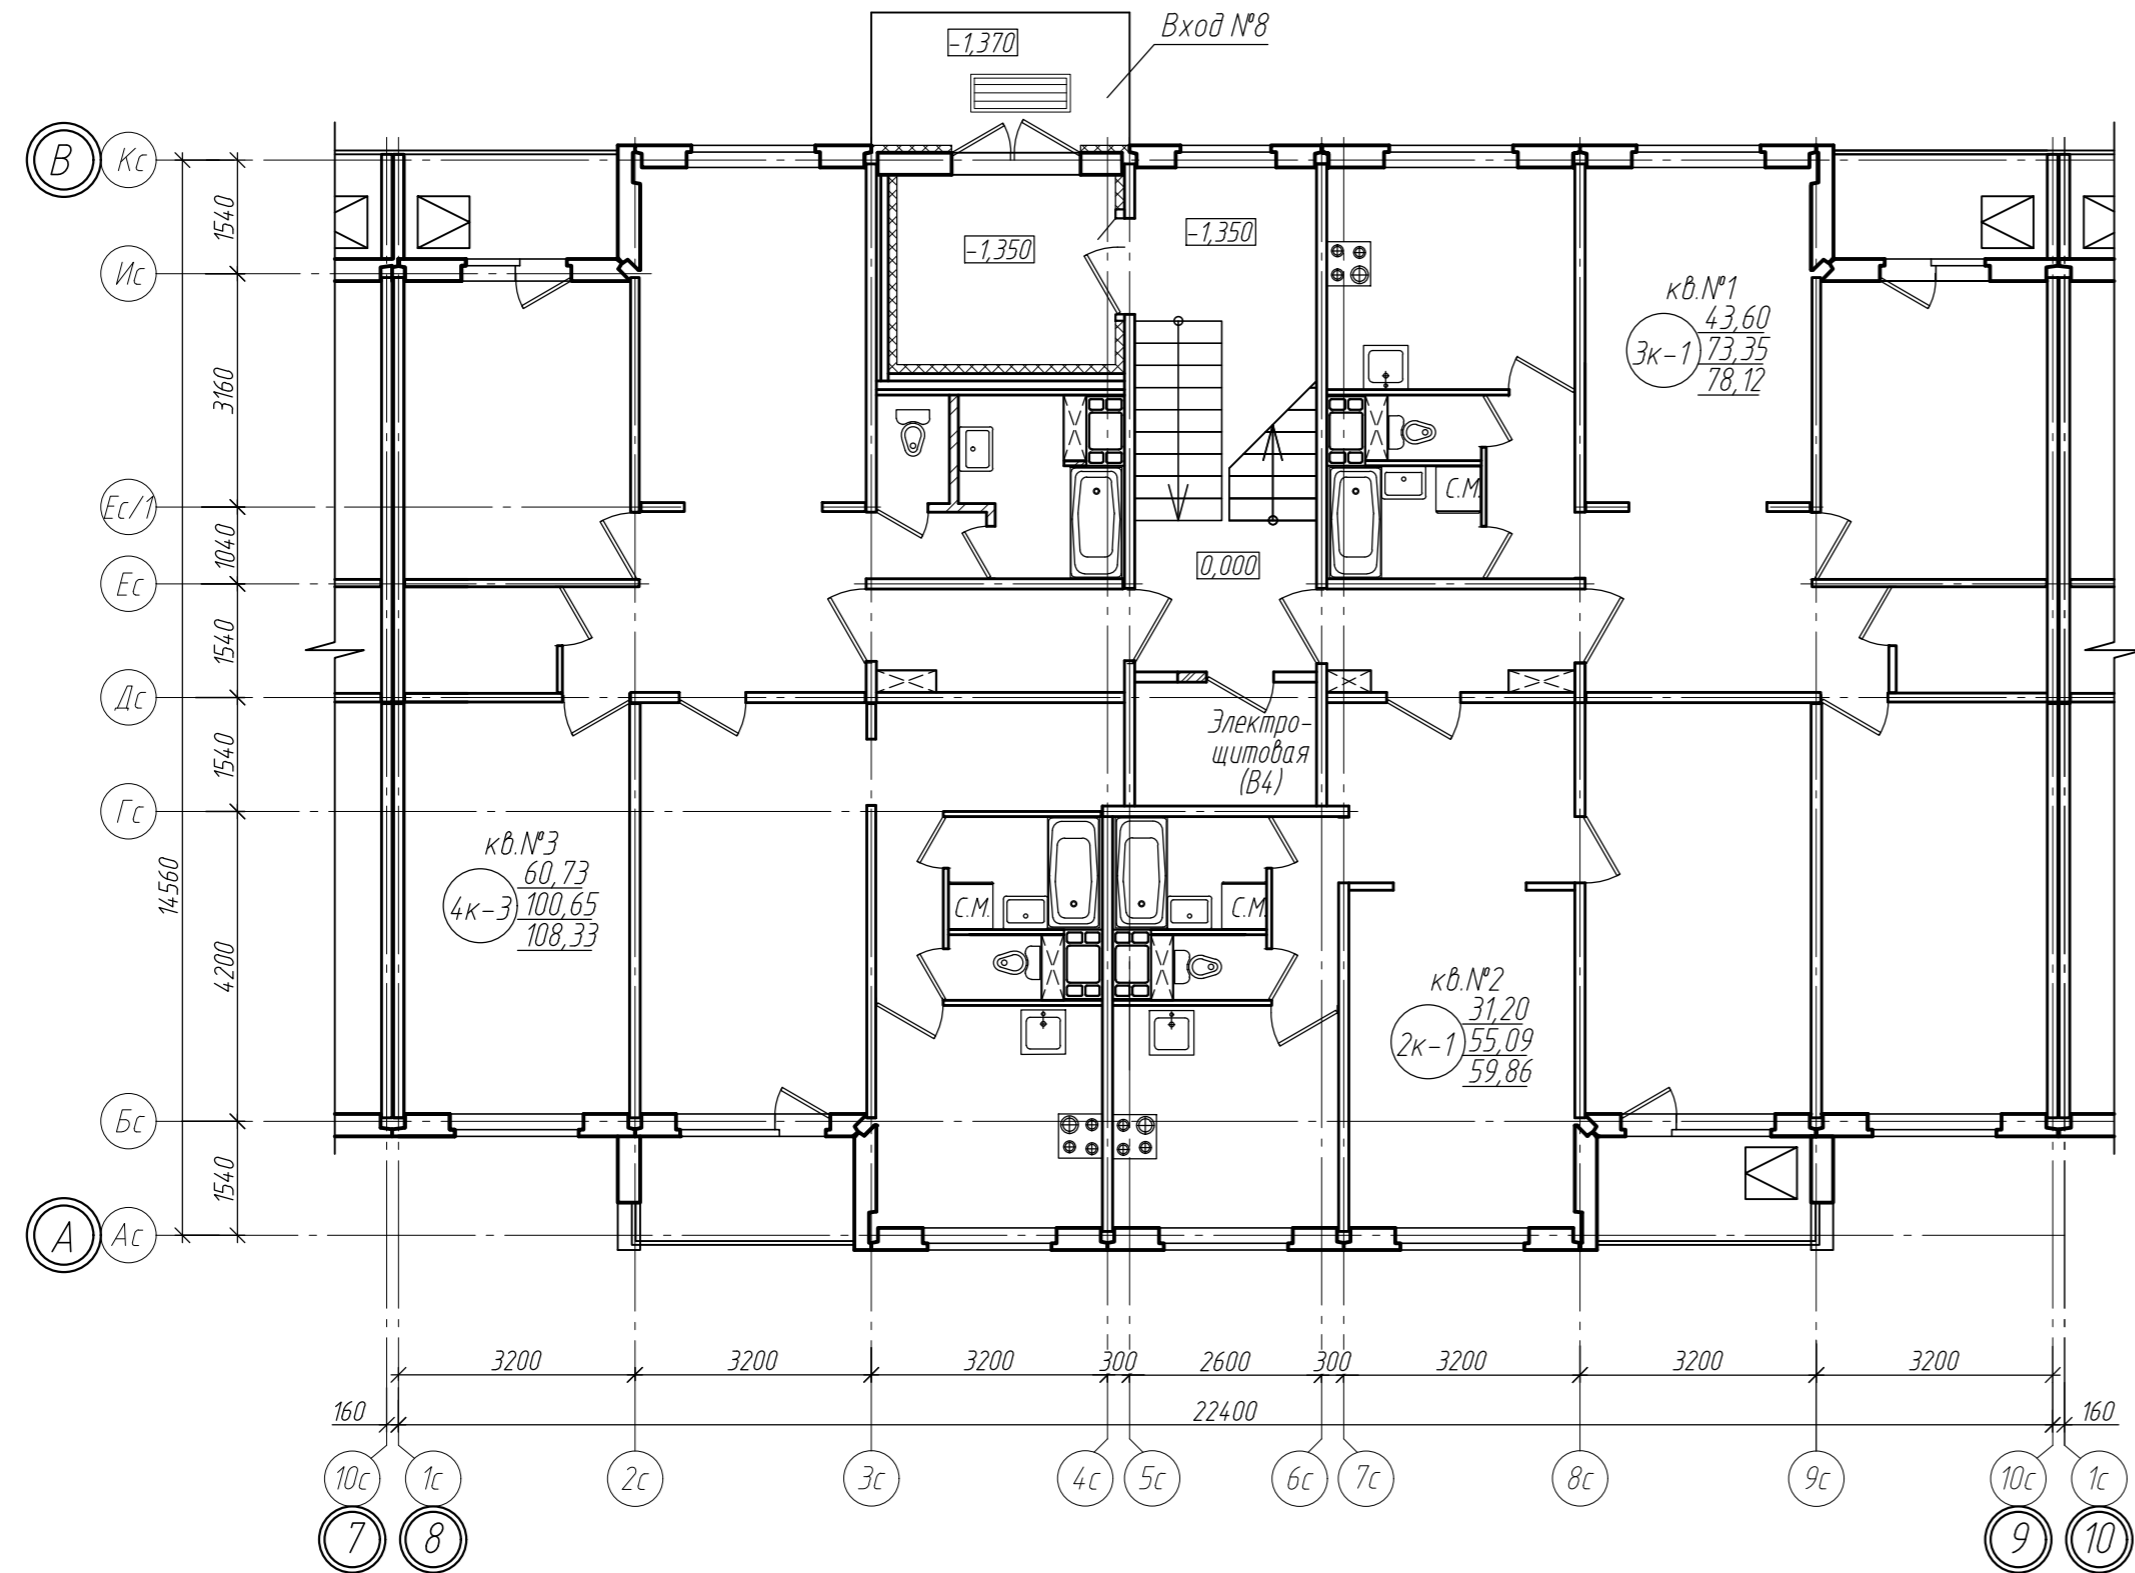

						521-2019-AP			
						Многоквартирный жилой дом №26 по генеральному плану ПДП северо-западной части г. Смоленска			
Изм.	Кол.	Лист	Индок.	Подпись	Дата	Жилой дом	Стадия	Лист	Листов
Нач. АО		Рунец					С	1	
ГАП		Рябцева							
Разраб.		Кажуро							
						План первого этажа между осями 8-9 и А-В		ПУ ОАО "МАГИД"	
Н.контр.		Рябцева							