




Ситуационная схема

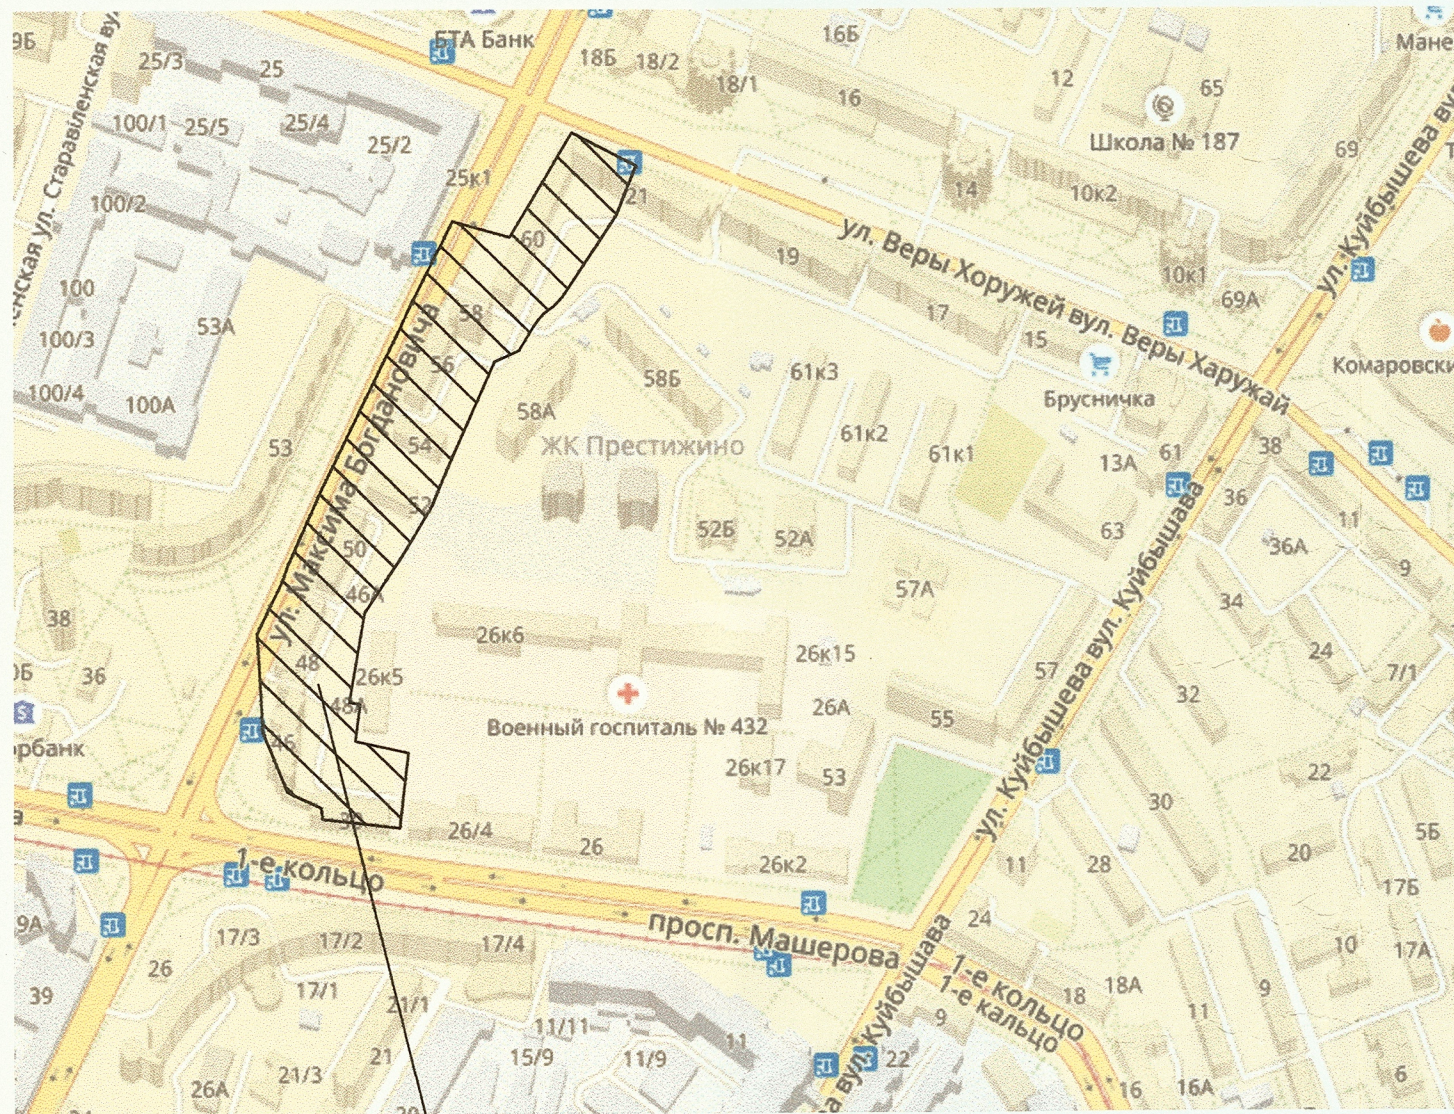

Участки производства работ

Ведомость чертежей основного комплекта

Лист	Наименование	Примечание
1	Общие данные. Ситуационная схема	
2	Таксационный план (1:500)	
3	Таксационная характеристика существующих зеленых насаждений	
4	Таксационная характеристика удаляемых и пересаживаемых зеленых насаждений	
5	План озеленения (1:500). Ведомость элементов озеленения.	
Фрагмент 1-3 (1:200)		

- Чертежи разработаны в соответствии с действующими ТНПА
- Раздел проекта разработан на основании договора N 18.007-1.18 от 26.02.2018г и на основании задания ведущего отдела-технолога (ПО-9).
- Топо-геодезические изыскания выполнены УП "Белкоммунпроект" в 2018г
- Система координат г.Минска, система высот Балтийская.
- В зоне производства работ сохраняемые зеленые насаждения оградить деревянными щитами.
- Ведомость основных комплектов рабочих чертежей см. 18.007-0-СЗ-ТС.

Согласовано

инв.№ подл. подпись и дата инв.№ взам.

18.007-0-СЗ-ТЗН

Реконструкция трубопроводов тепловых сетей на участке от ТК-38/714 до ТК-22/174 до ж.д. 60, ул. М. Богдановича и от ТК-38/174 до ТК-37/174 до ж.д. 30, пр. Машерова

Изм.	Кол.уч.	Лист	№-док.	Подпись	Дата	Таблица	Лист	Листов
Разработал		Мироненко		<i>[Signature]</i>	23.10.18	Таксация зеленых насаждений при прокладке тепловых сетей	С	1
Проверил		Астапчик		<i>[Signature]</i>	23.10.18			
Н.контр.		Чадович		<i>[Signature]</i>	23.10.18			
Утвердил		Астапчик		<i>[Signature]</i>	23.10.18			
ГИП		Чижик		<i>[Signature]</i>	23.10.18	Общие данные. Ситуационная схема	УП Белкоммунпроект	

Формат А3