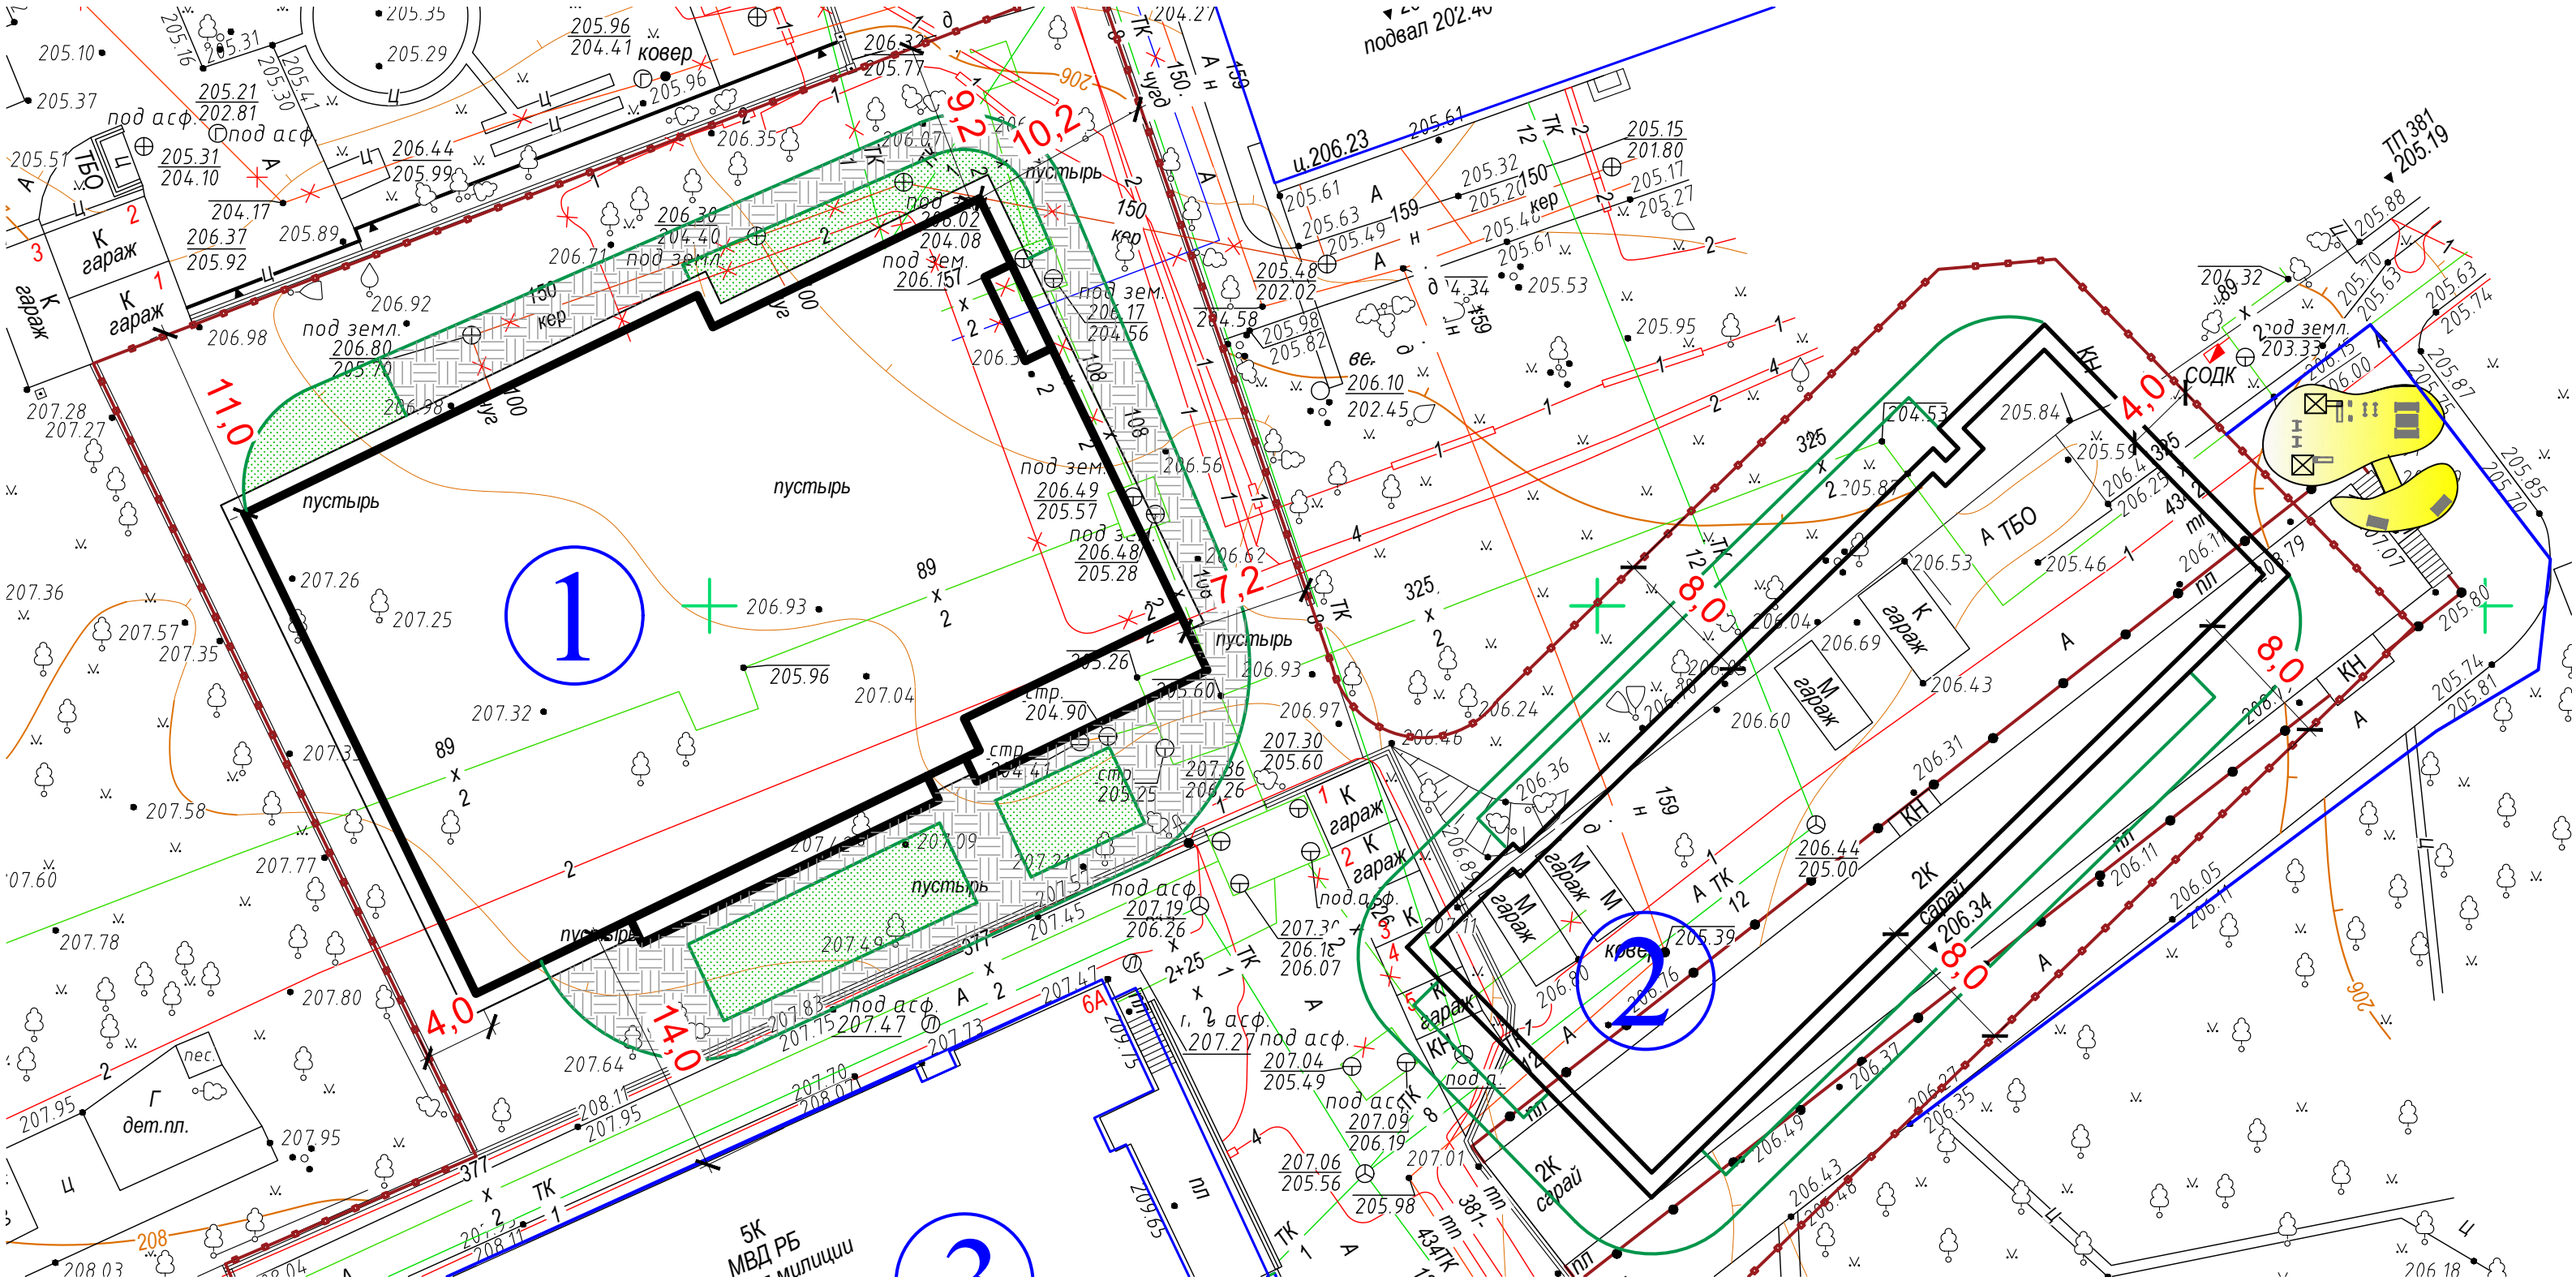
1
2
пустырь
ковер
подвал 202.40
ТП 381
205.19
СОДК
К гараж
М гараж
2К сарай
ТБО
дет.пл.
5К
МВД РБ
11,0
14,0
10,2
9,2
7,2
8,0
4,0