

ВЕДОМОСТЬ ЧЕРТЕЖЕЙ ОСНОВНОГО КОМПЛЕКТА ГП

Лист	Наименование	Примечание
1	Общие данные	Изм.1,2
2	Сводный план инженерных сетей(начало)	
3	Сводный план инженерных сетей(окончание)	
4	План разборки и восстановления существующих покрытий (после прокладки новых теплосетей ТО)	Изм.1(Зам.)
5	План разборки и восстановления существующих покрытий (после прокладки новых теплосетей ТО)	Изм.1(Зам.)
6	План разборки и восстановления существующих покрытий (после демонтажа существующих теплосетей ТО)	Изм.1(Зам.)
7	План разборки и восстановления существующих покрытий (после демонтажа существующих теплосетей ТО)	Изм.1(Зам.)
8	План разборки и восстановления существующих покрытий (после демонтажа временных теплосетей ТО)	Изм.1(Зам.)
9	План разборки и восстановления существующих покрытий (после демонтажа временных теплосетей ТО)	Изм.1(Зам.)
10	Таксационный план(начало)	Изм.2(Зам.)
11	Таксационный план(окончание)	Изм.2(Зам.)
12	Ведомости вырубаемых и пересаживаемых зеленых насаждений. Баланс.	Изм.2(Зам.),3(Зам.)
13	Технология производства работ по укреплению откосов георешеткой	Изм.1(Нов.)

ВЕДОМОСТЬ ССЫЛОЧНЫХ ДОКУМЕНТОВ

Обозначение	Наименование	Примечание
ТКП 45-3.01-116-2008	Градостроительство. Населенные пункты. Нормы планировки и застройки	
ТКП 45-3.03-227-2010	Улицы населенных пунктов. Строительные нормы проектирования	
ТКП 45-2.02-242-2011	Ограничение распространения пожара, противопожарная защита населенных пунктов и территорий предприятий. Строительные нормы проектирования	
СТБ 2030-2010	Среда обитания для физически ослабленных лиц. Основные положения	
СТБ 1097 - 2012	Камни бортовые бетонные и железобетонные	
СТБ 1033 - 2016	Смеси асфальтобетонные дорожные, аэродромные и асфальтобетон	
ГОСТ 8736 - 2014	Песок для строительных работ	
СТБ 2221-2011	Бетоны конструкционные тяжелые для транспортного и гидротехнического строительства	
СТБ 1071 - 2007	Плиты бетонные и железобетонные для тротуаров и дорог	
ГОСТ 23735-2014	Смеси песчано-гравийные для строительных работ	
СТБ 1705-2006	Асфальтогрануляты для транспортного строительства	
ГОСТ 8267 -93	Щебень и гравий из плотных горных пород для строительных работ	

Общие указания:


1. Строительный проект разработан в соответствии с заданием на проектирование, техническим регламентом "Здания и сооружения, строительные материалы и изделия. Безопасность", актами законодательства Республики Беларусь, межгосударственными и национальными ТНПА, с соблюдением технических условий.

2. Технические решения, принятые в рабочих чертежах, соответствуют требованиям экологических, санитарно-гигиенических, противопожарных и других действующих норм и правил, и обеспечивают безопасную для жизни и здоровья людей эксплуатацию объекта при соблюдении предусмотренных рабочими чертежами мероприятий.

3. Все применяемые в проекте материалы и изделия должны иметь сертификаты соответствия Республики Беларусь.


3	-	-			18.11	105.01/10.15-ГП			
2	-	-			05.11	Реконструкция квартала №144 от ТК-0678			
1	-	-			04.17				
Изм.	Кол.	Лист	Индок.	Подпись	Дата	Тепловые сети (2-ая очередь строительства)	Стадия	Лист	Листов
Разраб.	Горбач				04.17		С	1	13
ГИП	Баканов				04.17				
Проверил	Баканов				04.17				
						Общие данные	000 "КомплексЭнергоПроект"		
Н.контр.	Бодихин				04.17				

Ситуационный план

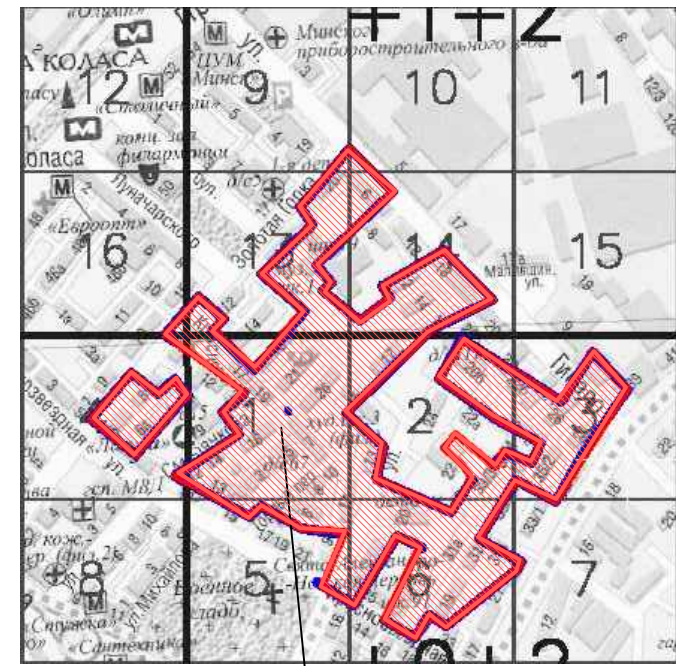

Район выполнения работ

Схема компоновки листов

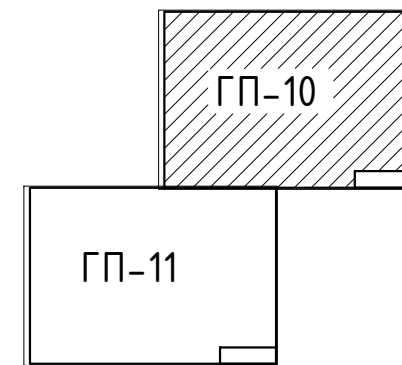

УП "Минскийжпроект"
Участки землепользования
нанесены
"29" декабря 2015г.
Инженер *Котов* /Котов/

УП "Минскийжпроект"
Красные линии нанесены
Ранее запроектированы сети
нанесены
"29" декабря 2015г.
Нач. отдела *Мамойко*
Инженер *Котов* /Котов/

Система координат г.Минска
Система высот Балтийская
Заявление-задание № 3192 от 25.11.2015 г.
пл.0+1/4 0+2;1,2,3,5,6 +1+1;16 +1+2; 9,10,13,14

					42/15-Т			
					Реконструкция тепловых сетей кв.144 от ТК-0678			
Изм.	Кол.уч.	Лист	Подпись	Дата	Заказчик: ООО "КомплексЭнергоПроект"	Стадия	Лист	Листов
Директор	Карканица	1/4	12.15			С	2	2
Нач. партии	Серяга	1/4	12.15					
Исполнит.	Карканица	1/4	12.15					
Исполнит.	Мялик	1/4	12.15					
Норм. контр.	Карканица	1/4	12.15		ИНЖЕНЕРНО-ТОПОГРАФИЧЕСКИЙ ПЛАН М 1:500 ВЫСОТА СЕЧЕНИЯ РЕЛЬЕФА 0.5 М	ООО "Геосинциальнaль"		

Условные обозначения

- Теплосеть
Теплосеть временная(на низких опорах)
Теплосеть временная(на высоких опорах)
Сеть бытовой канализации
Сеть дождевой канализации
Сеть электроснабжения
Сеть электроснабжения
- T0 —

○ T0вр. ○

□ T0вр. □

— K1 —

— K2 —

— W1 —

— W2 —

Примечание:

Сводный план инженерных сетей выполнен на основании разделов:
ТС, НК, ЭС.

- •••

•••


•••
- существующие зеленые насаждения

— вырубаемые зеленые насаждения

— сохраняемые зеленые насаждения

— пересекаемые зеленые насаждения
- цветник №1


— пересекаемый цветник из многолетников

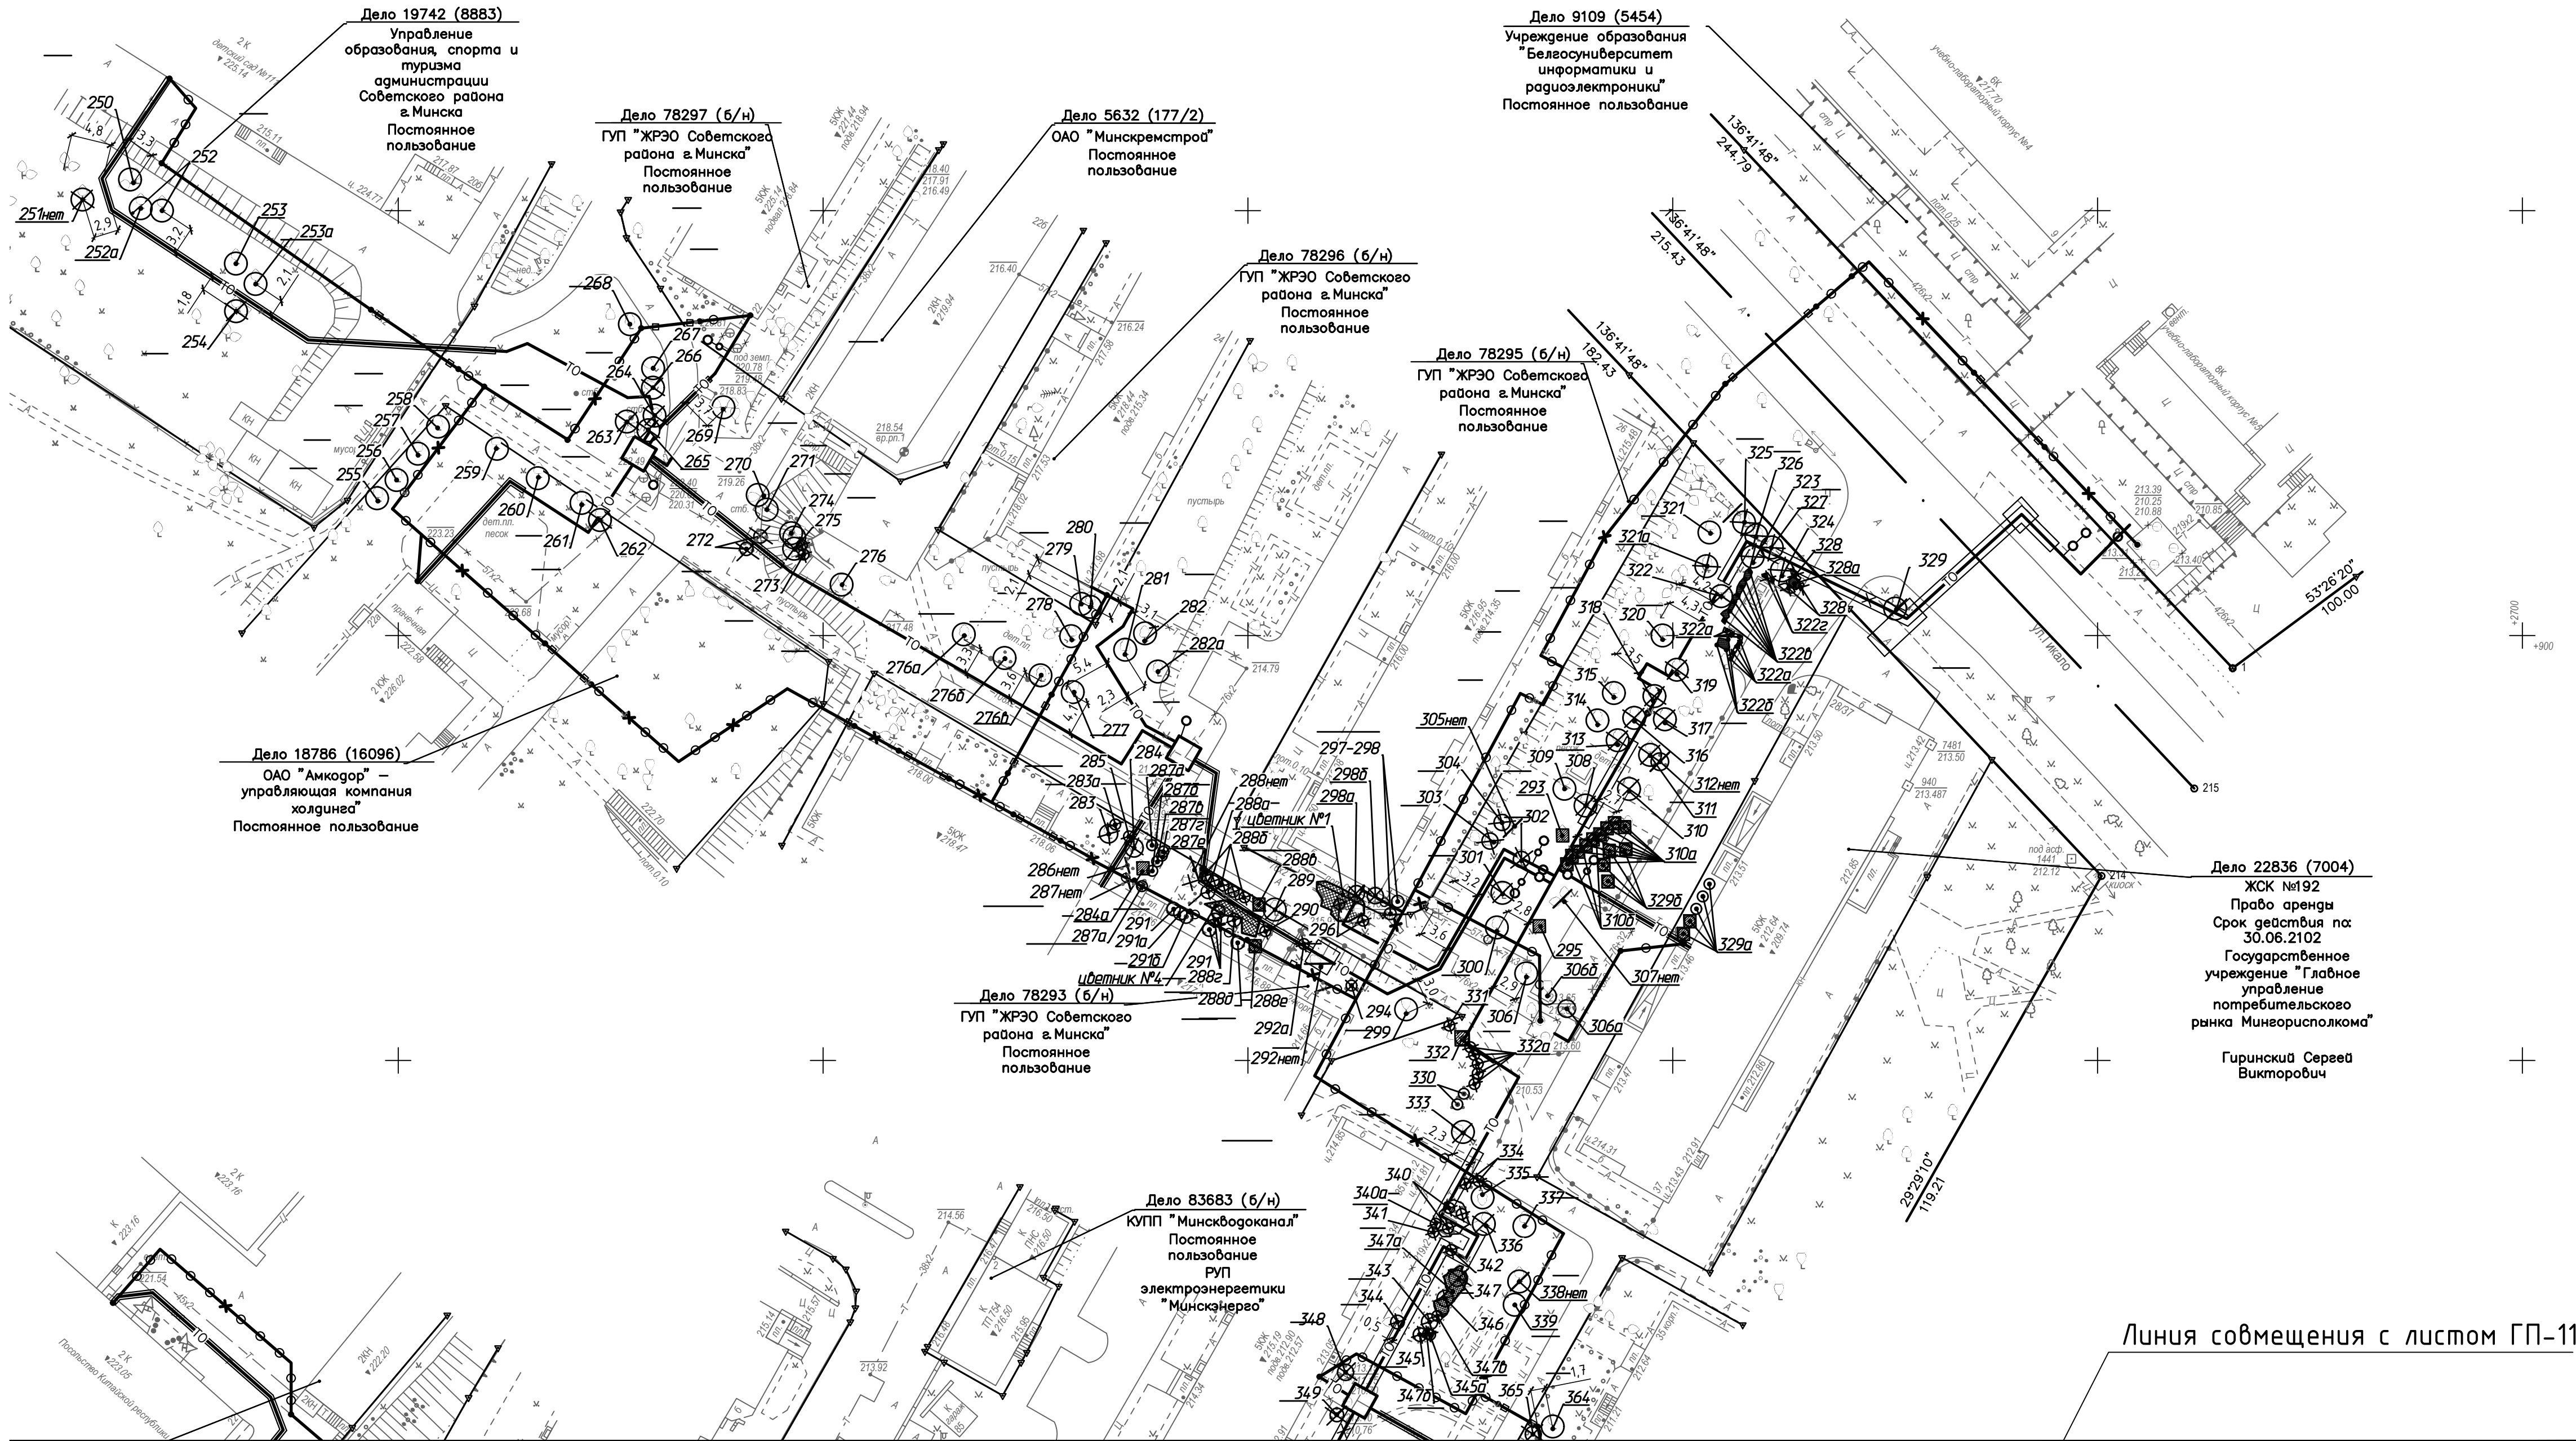

Линия совмещения с листом ГП-11

Инв.№ подл.	Взам.инв.№
Подл. и дата	

						105.01/10.15-ГП			
						Реконструкция квартала №144 от ТК-0678			
2	-	зам.	24-19		05.19	Тепловые сети (2-ая очередь строительства)	Стадия	Лист	Листов
Изм.	Кол.	Лист	№ док.	Подпись	Дата		С	10	
Разраб.	Пришивалко				05.19				
ГИП	Баканов				05.19				
Проверил	Баканов				05.19				
						Таксационный план	000 "КомплексЭнергоПроект"		
Н.контр.	Бодухин				05.19				

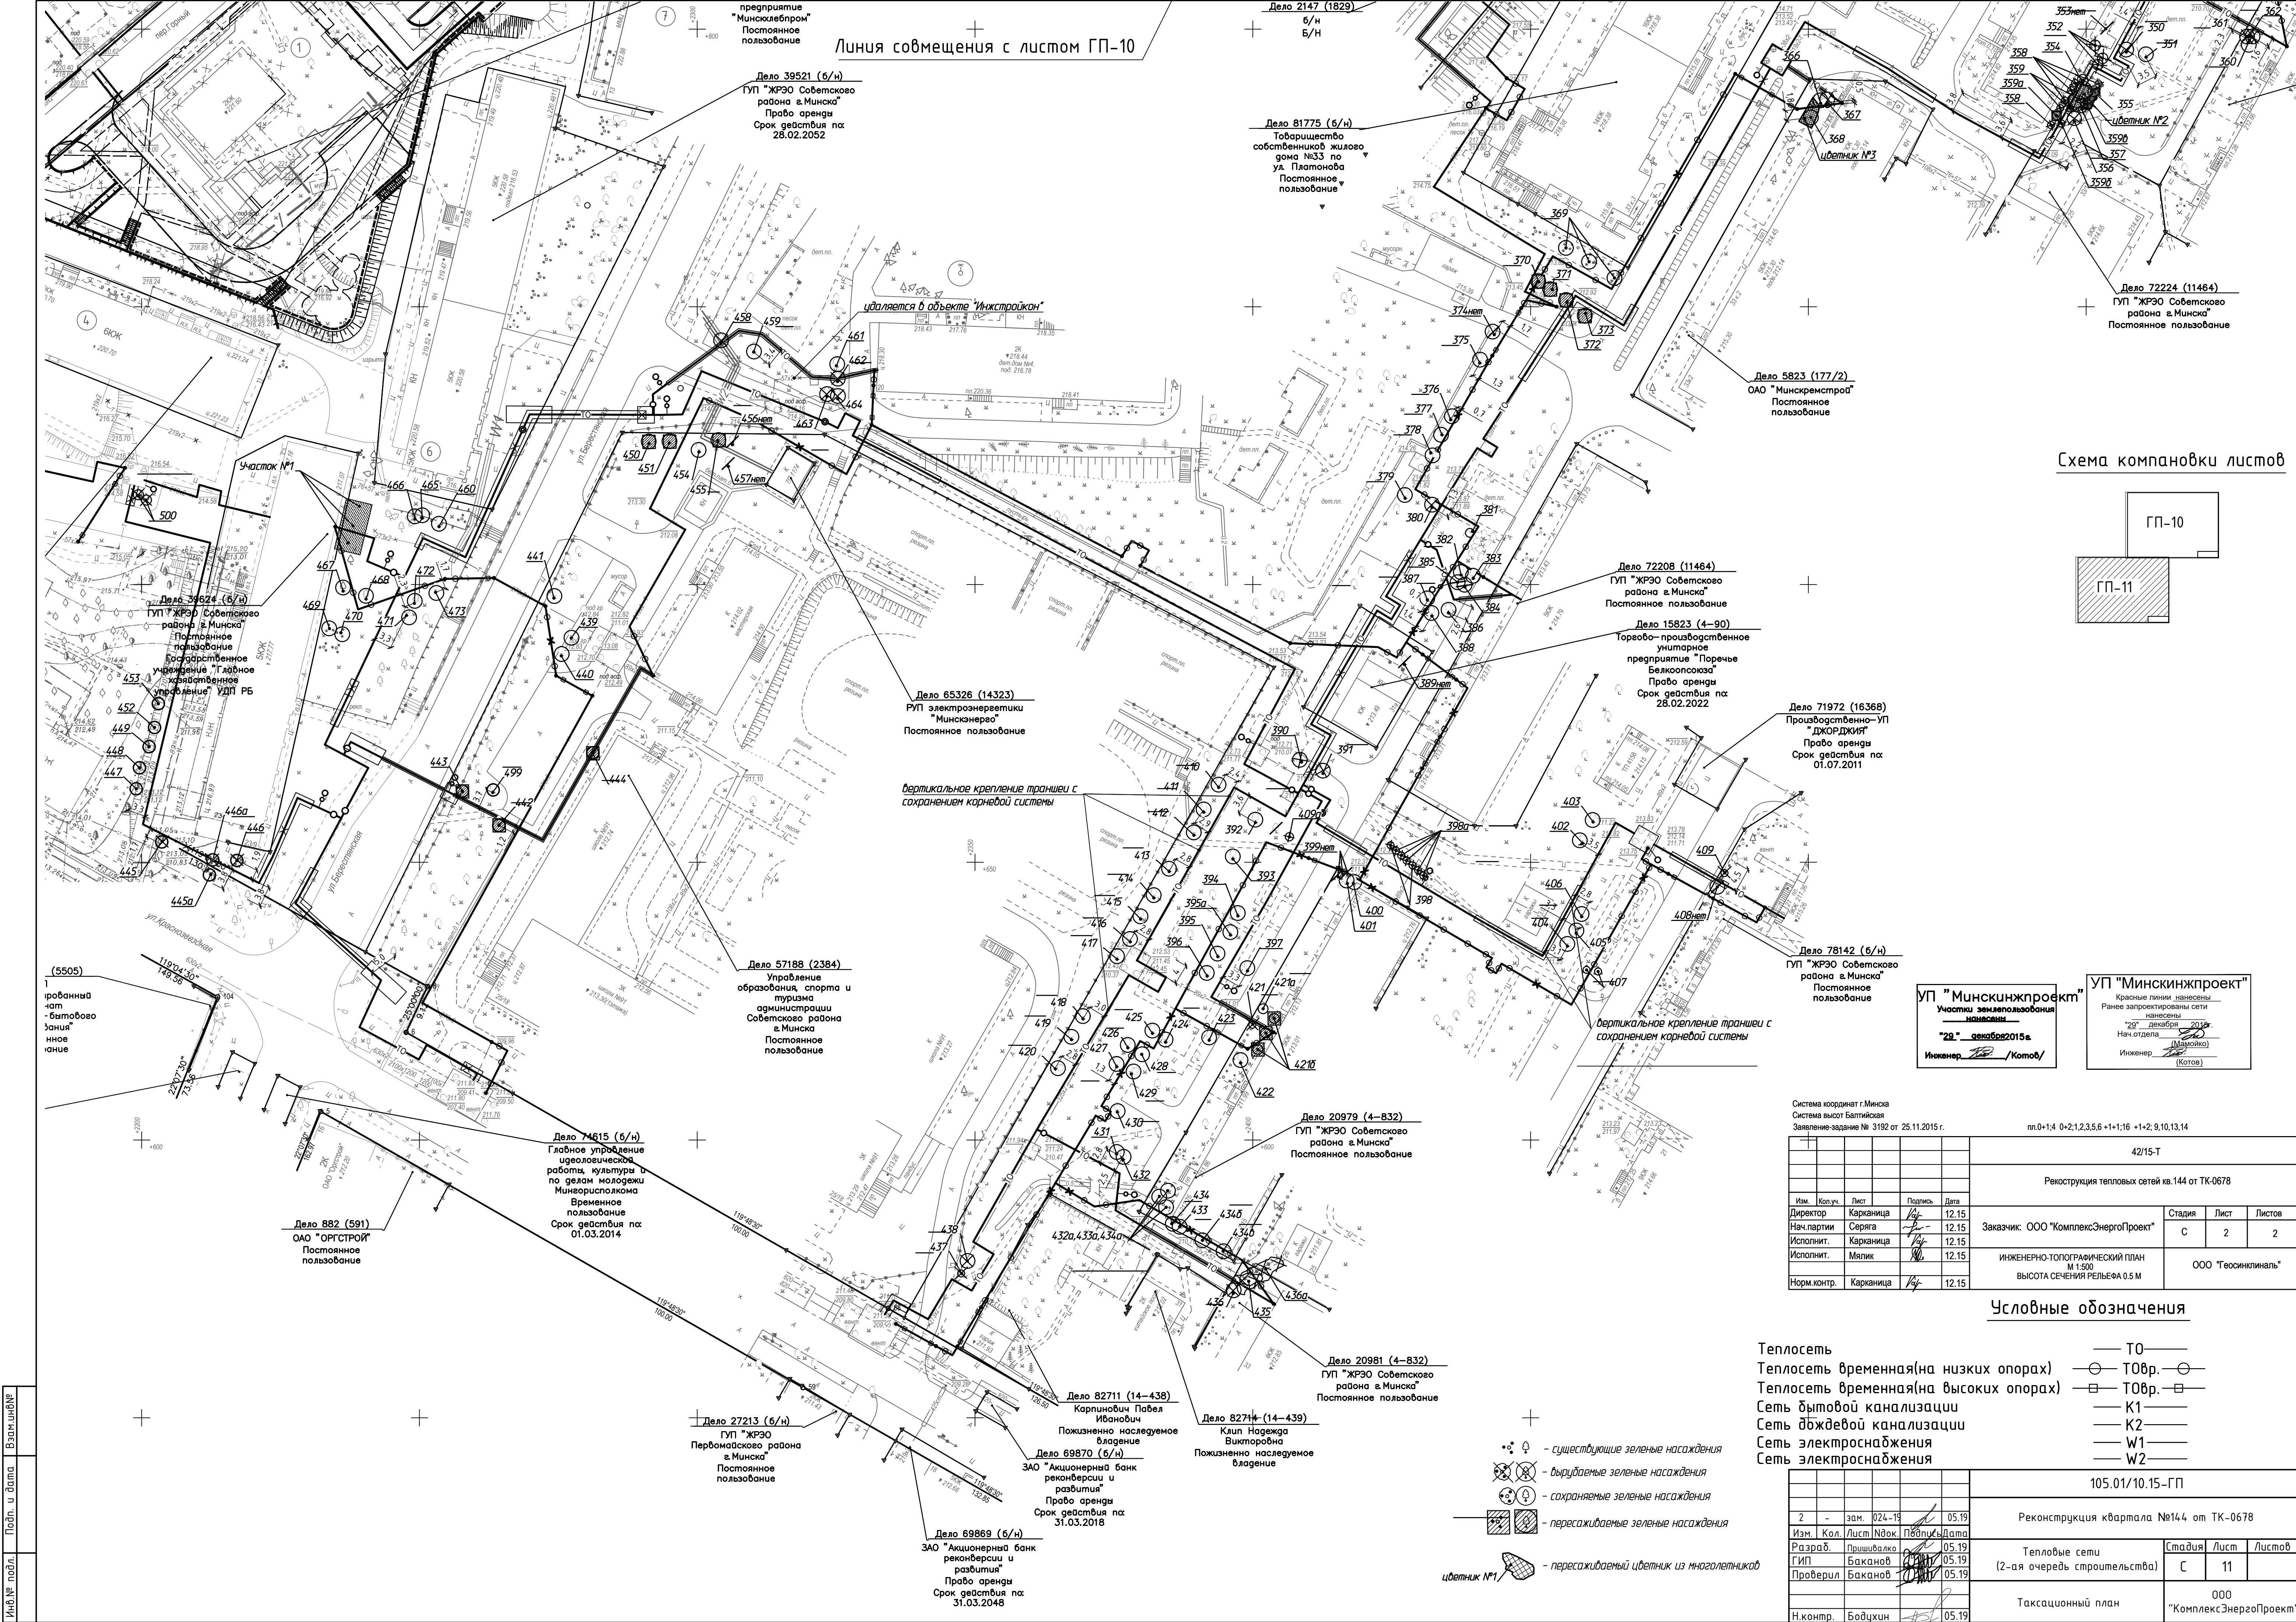

Линия совмещения с листом ГП-10

Дело 39521 (6/н)
ГУП "ЖРЭО Советского района г.Минска"
Право аренды
Срок действия па: 28.02.2052

Дело 2147 (1829)
Б/н
Б/н

Дело 81775 (6/н)
Товарищество собственников жилого дома №33 по ул. Платонова
Постоянное пользование

Дело 72224 (11464)
ГУП "ЖРЭО Советского района г.Минска"
Постоянное пользование

Дело 5823 (177/2)
ОАО "Минскремстрой"
Постоянное пользование

Дело 72208 (11464)
ГУП "ЖРЭО Советского района г.Минска"
Постоянное пользование

Дело 15823 (4-90)
Торгово-производственное учётное предприятие "Поречье Белкоопсоюза"
Право аренды
Срок действия па: 28.02.2022

Дело 71972 (16368)
Производственно-УП "ДЖОРДЖИЯ"
Право аренды
Срок действия па: 01.07.2011

Дело 78142 (6/н)
ГУП "ЖРЭО Советского района г.Минска"
Постоянное пользование

Дело 57188 (2384)
Управление образования, спорта и туризма администрации Советского района г.Минска
Постоянное пользование

Дело 74615 (6/н)
Главное управление идеологической работы, культуры и по делам молодежи Мингорисполкома
Временное пользование
Срок действия па: 01.03.2014

Дело 882 (591)
ОАО "Оргстрой"
Постоянное пользование

Дело 20979 (4-832)
ГУП "ЖРЭО Советского района г.Минска"
Постоянное пользование

Дело 20981 (4-832)
ГУП "ЖРЭО Советского района г.Минска"
Постоянное пользование


Дело 82711 (14-438)
Карпинович Павел Иванович
Пожизненно наследуемое владение

Дело 69870 (6/н)
ЗАО "Акционерный банк реконструкции и развития"
Право аренды
Срок действия па: 31.03.2018

Дело 69889 (6/н)
ЗАО "Акционерный банк реконструкции и развития"
Право аренды
Срок действия па: 31.03.2048

Дело 27213 (6/н)
ГУП "ЖРЭО Первомайского района г.Минска"
Постоянное пользование

Схема компоновки листов

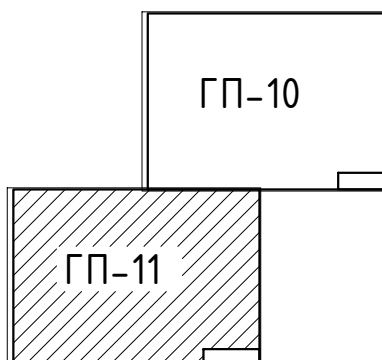

УП "Минскийжпроект"

Участки землепользования

28.01.2015г.

Инженер /Котлов/

УП "Минскийжпроект"

Красные линии нанесены

Ранее запроектированы сети

нанесены

28.01.2015г.

Нач.отдела (Мамойко)

Инженер (Котов)

Система координат г.Минска					Система высот Балтийская				
Заявление-задание № 3192 от 25.11.2015 г.					пл.0+1:4 0+2:1,2,3,5,6 +1+1:16 +1+2:9,10,13,14				
					42/15-Т				
Реконструкция тепловых сетей кв.144 от ТК-0678									
Изм.					Лист				
Подпись					Дата				
Директор	Карканица	1/4			12.15				
Нач. партии	Серяга	1/4			12.15				
Исполнит.	Карканица	1/4			12.15				
Исполнит.	Мялик	1/4			12.15				
Норм.контр.					Карканица	1/4			12.15
Заказчик: ООО "КомплексЭнергоПроект"					Стадия	Лист	Листов		
					С	2	2		
ИНЖЕНЕРНО-ТОПОГРАФИЧЕСКИЙ ПЛАН М 1:500 ВЫСОТА СЕЧЕНИЯ РЕЛЬЕФА 0.5 М					ООО "Геосинтез"				

Условные обозначения

- Теплосеть
- Теплосеть временная(на низких опорах)
- Теплосеть временная(на высоких опорах)
- Сеть бытовой канализации
- Сеть дождевой канализации
- Сеть электроснабжения
- Сеть электроснабжения
- Т0
- Т0вр.
- Т0вр.
- К1
- К2
- W1
- W2

						105.01/10.15-ГП			
2	-	зам.	024-19	05.19	Реконструкция квартала №144 от ТК-0678				
Изм.	Кол.	Лист	№док.	Подпись	Дата				
Разраб.		Пришивалко		05.19	Тепловые сети		Стадия	Лист	Листов
ГИП		Баканов		05.19	(2-ая очередь строительства)		С	11	
Проверил		Баканов		05.19					
Н.контр.						Таксационный план	ООО "Комплекс ЭнергоПроект"		
								Формат А1	

Взам.инж.№

Полн. и дата

Инв.№ подл.

Содержание
Лист 1 из 2
Всего листов 2

Ведомость существующих деревьев и кустарников (начало)							
№ п/п по плану	Порода, вид	Кол-во, шт.	Высота, м	Диаметр ствола, см	Качественное состояние	Примечание	
250	Вилла, 2 стб.	1	8-10	24-26	удобн	сохранить	
251	Нет в натуре	-	-	-	-	-	
252	Слива обыкновенная	1	6-8	20	удобн	сохранить	
253	Вилла обыкновенная	1	6	18	плохое	сохранить	
254	Слива обыкновенная, 2 стб.	1	7	16,12	удобн	вырубить	
255-258	Каштан конский обыкновенный	4	10-12	30-40	хорошее	сохранить	
259	Тополь канадский	1	25	100	удобн	сохранить	
260	Каштан конский обыкновенный	1	20	28-30	плохое	сохранить	
261	Тополь канадский	1	25-30	80	плохое	сохранить	
262	Тополь канадский	1	25-30	100	плохое	вырубить	
263	Клен ясенелистный, 2 стб.	1	10	16,24	плохое	вырубить	
264, 265	Клен ясенелистный	2	10	24,28	плохое	вырубить	
266	Клен остролистный	1	18-20	14-16	удобн	вырубить	
267	Клен остролистный	1	18-20	12-14	удобн	сохранить	
268	Ясень обыкновенный	1	18-20	36	плохое	сохранить	
269	Клен остролистный, 2 стб.	1	16	16,28	удобн	сохранить	
270, 271	Клен ясенелистный	2	10	26,28	удобн	сохранить	
272	Пыльчатоплодный калиниколистный	2	13-16	-	удобн	вырубить	
273	Клен ясенелистный	1	4	8	удобн	вырубить	
275	Черемуха обыкновенная	1	3	4-6	удобн	вырубить	
276	Береза бородавчатая	1	25-30	46	хорошее	сохранить	
277	Ива белая	1	10-12	40	хорошее	сохранить	
278	Клен остролистный	1	10-12	40	хорошее	сохранить	
279, 280	Акация белая	2	8	10-12	удобн	сохранить	
281	Ясень обыкновенный	1	14	28	плохое	сохранить	
282	Клен остролистный	1	16	36	плохое	сохранить (везде)	
283	Альча	1	7-8	16	удобн	вырубить	
284	Вилла обыкновенная	1	8	12	удобн	вырубить	
285	Дерен белый	1	15	-	удобн	вырубить	
286	Нет в натуре	-	-	-	-	-	
287	Нет в натуре	-	-	-	-	-	
288	Нет в натуре	-	-	-	-	-	
289	Каштан конский обыкновенный	1	12	52-54	удобн	вырубить	
290	Сирень обыкновенная	1	1	-	удобн	вырубить (1 м)	
291	Чубушник венечный	3	1	25-3	-	удобн	сохранить
292	Нет в натуре	-	-	-	-	-	
293	Роза садовая	1	0,8	-	удобн	пересадить	
294	Акация белая	1	4-5	6-8	удобн	вырубить	
295	Роза садовая	1	0,8	-	удобн	пересадить	
296	Роза садовая	2	1-15	-	удобн	вырубить	
297, 298	Вилла обыкновенная	2	2	4,4	удобн	сохранить	
299	Береза бородавчатая	1	20	42-44	удобн	сохранить	
300	Клен остролистный	1	12	40	удобн	сохранить	
301	Тополь канадский	1	25-30	80	удобн	вырубить	
302	Вилла обыкновенная	1	3-4	6	удобн	вырубить	
303, 304	Вилла обыкновенная	2	4	10,16	удобн	вырубить	
305	Каштан конский обыкновенный	1	12	38-40	хорошее	сохранить	
306, 307	Нет в натуре	-	-	-	-	-	
308	Ясень обыкновенный	1	10	22-24	удобн	вырубить	
309	Каштан конский обыкновенный	1	10	36	удобн	сохранить	
310	Липа мелколиственная	1	18	44	удобн	вырубить	
311	Вилла обыкновенная	1	2-3	4-6	удобн	вырубить	
313	Клен остролистный	1	12	30	удобн	вырубить	
314	Клен остролистный	1	12	32	хорошее	сохранить	
315	Клен остролистный	1	10	20	хорошее	сохранить	
316	Орех маньчжурский, сухое	1	10	24	неудовлетворительное	вырубить	
317	Каштан конский обыкновенный	1	12	24	хорошее	вырубить	
318	Каштан конский обыкновенный	1	12	26	хорошее	вырубить	
319	Каштан конский обыкновенный, лещинки	1	12	24-26	удобн	вырубить	
320	Клен остролистный, сухостой	1	18	44	плохое	сохранить	
321	Каштан конский обыкновенный	1	12	26	удобн	сохранить	

Ведомость существующих деревьев и кустарников (продолжение)						
Порода, вид	Кол-во шт.	Высота в м	Диаметр ствола, см	Качественное состояние	Примечание	
дрожжащий, усык	1	10-12	24	неудовлетворительное	вырубить	
каштан обыкновенный	1	10	26	хорошее	вырубить	
каштан обыкновенный	1	7	14	удобн	вырубить	
сенегальский	1	18	20	удобн	вырубить	
остролистный	1	16	32-34	хорошее	вырубить	
остролистный	1	10	28	хорошее	вырубить	
сенегальский белый	7	12	-	удобн	вырубить	
н каштан обыкновенный	1	10	40	хорошее	вырубить	
обновленная в сквере обновленной	3	25	1	удобн	сохранить (срезать 2 м)	
чуб. венечный	1	15	-	удобн	вырубить	
н каштан обыкновенный	1	2-3	до 2	удобн	пересадить	
н ивы белой, на пне	-	2-3	до 2	удобн	вырубить (2 м)	
липа обыкновенная	2	25	-	удобн	вырубить	
липа обыкновенная	1	6-7	12	плохое	сохранить	
яблоня домашняя, 2 стб.	1	7	18,18	удобн	вырубить	
сенегальский	1	12	46	удобн	сохранить	
натуре	-	-	-	-	-	
н каштан обыкновенный	1	2	6	хорошее	сохранить	
липа обыкновенная	20	2	-	удобн	вырубить	
липа обыкновенная, 2 стб.	1	3-4	4-6	удобн	вырубить	
обновленная	1	4	8	удобн	вырубить	
обновленная	1	3-4	-	удобн	вырубить	
обновленная	1	3	10	удобн	вырубить	
обновленная, 2 стб.	1	6	8,8	удобн	вырубить	
обновленная, 2 стб.	1	3	8,8	удобн	вырубить	
липа обыкновенная, 5	1	7	8,8, 10,18	удобн	вырубить	
липа обыкновенная, 3 стб.	1	7	10,8, 10,18	удобн	вырубить	
Ясень	1	6	4-8,9	удобн	вырубить	
обновленная	1	1	-	хорошее	вырубить	
н каштан обыкновенный	1	18	58-60	плохое	вырубить	
остролистный	1	20	44	удобн	сохранить	
обновная	3	2-25	-	удобн	вырубить	
натуре	-	-	-	-	-	
обновленная	1	4,5	6-8	удобн	вырубить	
яблоня домашняя	1	4	10	удобн	вырубить	
яблоня домашняя	1	7	20	удобн	вырубить	
обновленная	1	25	4	удобн	вырубить	
н обновленная	5	25-3	-	удобн	вырубить	
чубык	3	15	-	удобн	вырубить	
елка, наклонно	1	8-10	24	удобн	сохранить	
елка, наклонно	1	5	8-10	удобн	вырубить	
н 3 стб.	1	5	8-10	удобн	вырубить	
обновленная	1	8	24	удобн	сохранить	
н обновленная	1	2	-	плохое	вырубить	
обновленная	1	35	6	удобн	сохранить	
обновленный, фараон	1	8	44	удобн	вырубить	
остролистный	1	25	4	плохое	сохранить	
я	3	0,3-0,4	-	хорошее	сохранить	
остролистный	4	25	2-4	хорошее	пересадить	
натуре	-	-	-	-	-	
яблоня белая, 5 стб.	1	4-5	4-6	хорошее	сохранить	
остролистный	1	10-12	28	хорошее	сохранить	
липа белая	1	14	46	удобн	сохранить	
остролистный	1	14	48	хорошее	сохранить	
остролистный	1	20	60	хорошее	сохранить	
липа белая	1	10	20	удобн	вырубить	
чубык венечный, 5 стб.	1	6	8,8, 10,18	удобн	сохранить	
н обновленная	1	35	-	удобн	сохранить	
липа обыкновенная	1	6-7	10	удобн	сохранить	
натуре	-	-	-	-	-	
натуре	-	-	-	-	-	
яблоня домашняя, 2 стб.	1	8	24-26	плохое	сохранить	
натуре	2	8	24,26	удобн	сохранить	
натуре	-	-	-	-	-	
клен серебристый	1	10	46	плохое	вырубить	
клен серебристый	1	10	42	хорошее	вырубить	
клен остролистный	1	16	40	удобн	сохранить	

Ведомость существующих деревьев и кустарников (продолжение)							
№ по плану	Порода, вид	Кол-во шт.	В. м	Диаметр р. ствола, см	Качественное состояние	Примечание	
393	Каштан конский обыкновенный	1	14	40	хорошее	сохранить	
394	Каштан конский обыкновенный	1	12-14	40	хорошее	сохранить	
395	Каштан конский обыкновенный	1	12	28	удобн.	сохранить	
396	Липа мелколиственная	1	20	42	хорошее	сохранить	
397	Рябина обыкновенная	1	10-12	38	удобн	сохранить	
398	Дерен белый, фараоновый	7	12	-	плохая	вырубить	
399	Нет в натуре	-	-	-	-	-	
400	Клен ясенелистный	1	6-7	18	удобн	сохранить	
401	Клен ясенелистный, 2 стб.	1	5-6	14,16	удобн	сохранить	
402	Слива обыкновенная, 2 стб.	1	7	16,18	удобн	сохранить	
403	Слива обыкновенная	1	7	18	удобн	сохранить	
404	Клен остролистный	1	8	16	удобн	сохранить	
405	Дуб черешчатый	1	10	26-28	удобн	сохранить	
406	Клен остролистный	1	9-10	32	плохая	сохранить	
407	Кизильник блестящий	2	17	-	удобн	сохранить	
408	Нет в натуре	-	-	-	-	-	
409	Роза садовая	1	17	-	удобн	вырубить	
410-411	Ясень обыкновенный	8	14-16	40-50	хорошее	сохранить	
412	Ясень обыкновенный	1	14-16	36	хорошее	сохранить	
419	Ясень обыкновенный	1	12	26	хорошее	сохранить	
420	Клен ясенелистный	1	12	60	удобн	сохранить	
421	Роза хормособственная	1	25	-	удобн	вырубить	
422	Слива обыкновенная	1	6	18	удобн	сохранить	
423	Груша обыкновенная, стб.	1	10	34	плохая	сохранить	
424	Каштан конский обыкновенный	1	12	52-54	удобн	сохранить	
425	Липа мелколиственная	1	14	40	хорошее	сохранить	
426	Каштан конский обыкновенный	1	10	26	хорошее	сохранить	
427	Каштан конский обыкновенный	1	12	28-40	удобн	сохранить	
428	Ясень обыкновенный	1	14	28-30	хорошее	сохранить	
429	Клен ясенелистный, 2 стб.	1	12	26,36	удобн	сохранить	
430	Каштан конский обыкновенный	1	8	26	хорошее	сохранить	
431	Клен ясенелистный, аварийное	1	10-12	48-50	плохая	сохранить	
432	Клен ясенелистный	1	10	42	плохая	сохранить	
433	Клен ясенелистный, 2 стб. в откосе	1	6-7	10,10	плохая	сохранить	
434, 435, 436	Клен ясенелистный	1	3	6-7	14, 10,10,8	удобн	сохранить
437	Сирень обыкновенная	6	2-4	-	удобн	вырубить	
438	Береза бородавчатая	1	35	60	хорошее	вырубить	
439	Клен ясенелистный, сомксов	-	15	-	-	вырубить (1 м)	
440	Береза бородавчатая	1	16	39-40	хорошее	вырубить	
441	Клен остролистный	2	25	4-6	хорошее	сохранить	
442	Тополь канадский	1	25-27	100	удобн	сохранить	
443	Клен остролистный	2	15-2	4-6	хорошее	пересадить	
444	Вишня обыкновенная, 2 стб.	1	15	до 2	хорошее	пересадить с обрезкой 1 стб.	
446, 446а	Дерен белый	3	1	15-2	-	хорошее	вырубить
445	Клен серебристый	1	15	42-44	хорошее	вырубить	
445а	Клен серебристый	1	7	12-14	удобн.	сохранить	
447	Вяз обыкновенный	1	4	12	хорошее	сохранить	
448	Липа мелколиственная	1	6	14-16	хорошее	сохранить	
449	Слива обыкновенная, 2 стб.	1	3	4,8	удобн	сохранить	
450	Клен остролистный	2	25	4,4	хорошее	пересадить	
451	Яблоня сортабоя	1	8	24	удобн	сохранить	
453	Клен остролистный	1	5-7	10	хорошее	сохранить	
454	Тополь канадский	1	28	100	удобн	сохранить	
455	Клен остролистный	1	2-3	24	хорошее	пересадить	
456, 457	Нет в натуре	-	-	-	-	-	
458	Яблоня домашняя	1	2	4	хорошее	вырубить	
459	Клен остролистный, фарабонный	1	8-9	46	удобн	сохранить	
460	Клен остролистный	1	16-18	48	хорошее	сохранить	
461	Береза бородавчатая	1	25-30	42-44	хорошее	сохранить	
462-464	Яблоня домашняя	3	2-35	4-8	удобн	вырубить	

Ведомость существующих деревьев и кустарников (продолжение)							
№ п/п	Порода, вид	Кол-во шт.	Высота, м	Диаметр р. ствола, см	Качественное состояние	Примечание	
45	Клен остролистный	1	16-18	30	хорошее	сохранить	
46	Клен ясенелистный	1	12-14	48	удобл	сохранить	
47	Яблоня домашняя	1	8	22	удобл	сохранить	
48	Вяз обыкновенный	1	20	46	хорошее	сохранить	
49	Слива обыкновенная	1	4-5	8-10	удобл	сохранить	
50	Сирень обыкновенная	1	5	-	удобл	сохранить	
71	Клен серебристый	1	20	40-42	хорошее	сохранить	
72	Клен остролистный, 2стб.	1	30	20,22	удобл	сохранить	
73	Клен серебристый	1	18	55	хорошее	сохранить	
79	Клен остролистный	1	15-2	2-4	удобл	сохранить	
80	Карагана древобитная	2	3-4	-	плохое	вырубить	
81	Виноград	1	8	12	удобл	сохранить	
83	Слива обыкновенная, 2стб.	1	6	10,16	удобл	сохранить	
84	Ясень обыкновенный	1	6-8	6	удобл	Сохранить	
86	Ясень обыкновенный	1	14-16	22	плохое	Сохранить	
68	Паросль сирени обыкновенной	-	2	-	-	Сохранить (2шт)	
66	Акация белая	1	5-7	4	удобл	Сохранить	
20	Клен остролистный	1	16	38	плохое	Сохранить	
44	Виноград	1	3-4	6	хорошее	Пересадить	
34	Клен ясенелистный, 2 стб.	1	5-6	8/10	удобл.	Вырубить	
3	Чубушник денечный	1	15-2	-	удобл	Сохранить, обрезать	
78	Чубушник денечный	1	15	-	удобл	Сохранить	
76	Виноград	1	4-5	4	хорошее	Сохранить	
77	Сирень обыкновенная	1	2-3	-	удобл.	Сохранить	
78	Лерен белый	2	15	-	удобл. плохое	Сохранить	
76	Виноград, 2 стб.	1	1-15	2,2	хорошее	Сохранить	
80	Виноград	1	3	4	плохое	Вырубить	
89	Лерен белый	5	1-12	-	удобл.	Вырубить	
88	Сирень японская	1	0,5	-	хорошее	Пересадить	
87	Ель обыкновенная, сухостой	1	0,3	-	ненадлежащее	Вырубить	
88	Гортензия древобитная	1	1	-	хорошее	Сохранить	
86	Сирень японская	1	0,3	-	хорошее	Пересадить	
70	Виноград	1	1-15	2,2	хорошее	Сохранить	
79	Черемуха Маака	1	2	-	хорошее	Сохранить	
70	Виноград	1	2	2	удобл	вырубить	
120	Акация желтая	1	2-3	-	удобл.	Вырубить	
80	Виноград	1	1-15	до 2	хорошее	Вырубить	
88	Виноград	1	1-2	до 2	хорошее	Вырубить	
66	Можжевельник казацкий	1	0,2	-	удобл	Сохранить	
68	Виноград	1	0,5-0,7	до 2	хорошее	Сохранить	
81	Можжевельник обыкновенный	8	0,5-0,7	-	хорошее	Пересадить	
120	Сосна обыкновенная	3	0,2-0,6	до 2	хорошее	Пересадить	
220	Можжевельник обыкновенный	8	0,1-0,5	-	ненадлежащее	вырубить	
228	Сосна обыкновенная	3	0,2-0,3	-	хорошее	Пересадить	
220	Можжевельник обыкновенный	7	0,8-1,0	-	плохое	Пересадить	
228	Можжевельник обыкновенный	2	0,1-0,5	-	плохое	вырубить	
71	Клен остролистный, обрезки	1	12-14	32	удобл.	вырубить	
80	Можжевельник обыкновенный	6	0,1-0,5	-	хорошее	пересадить	
79	Можжевельник обыкновенный	3	2	0,3-0,5	-	хорошее	Сохранить
90	Можжевельник казацкий, форма	4	0,2-0,5	-	хорошее	Пересадить	
120	Можжевельник обыкновенный	3	2	0,3	-	плохое, ненадлежащее	Вырубить
50	Клен ясенелистный, 3 стб.	1	8-10	10,16; 16	удобл	Вырубить	
76	Паросль черешку обыкновенная	-	1-2	до 4	-	Вырубить (10шт)	
76	Слива обыкновенная, 4 стб.	1	6-8	24,6; 10	удобл.	Вырубить	
76	Паросль сирени обыкновенной	-	1	-	-	Вырубить (7 шт)	
90	Айва японская	3	1	-	хорошее	Пересадить	
90	Роза сабачина	2	2	-	удобл.	Вырубить	
90	Паросль князя	1	2	до 2	-	Вырубить (3 шт)	
80	Клен ясенелистный	3	2	3-4; 6,6,6; 8/10	плохое	Вырубить	
90	Ясень обыкновенный,паросль	-	15-2	до 2	-	Вырубить (1шт)	
50	Липа мелколистая	1	14-16	44	удобл.	Сохранить	
70	Чубушник обыкновенный, паросль	-	15	-	-	сохранить (2шт)	