


ПРОЕКТНОЕ ПРЕДЛОЖЕНИЕ

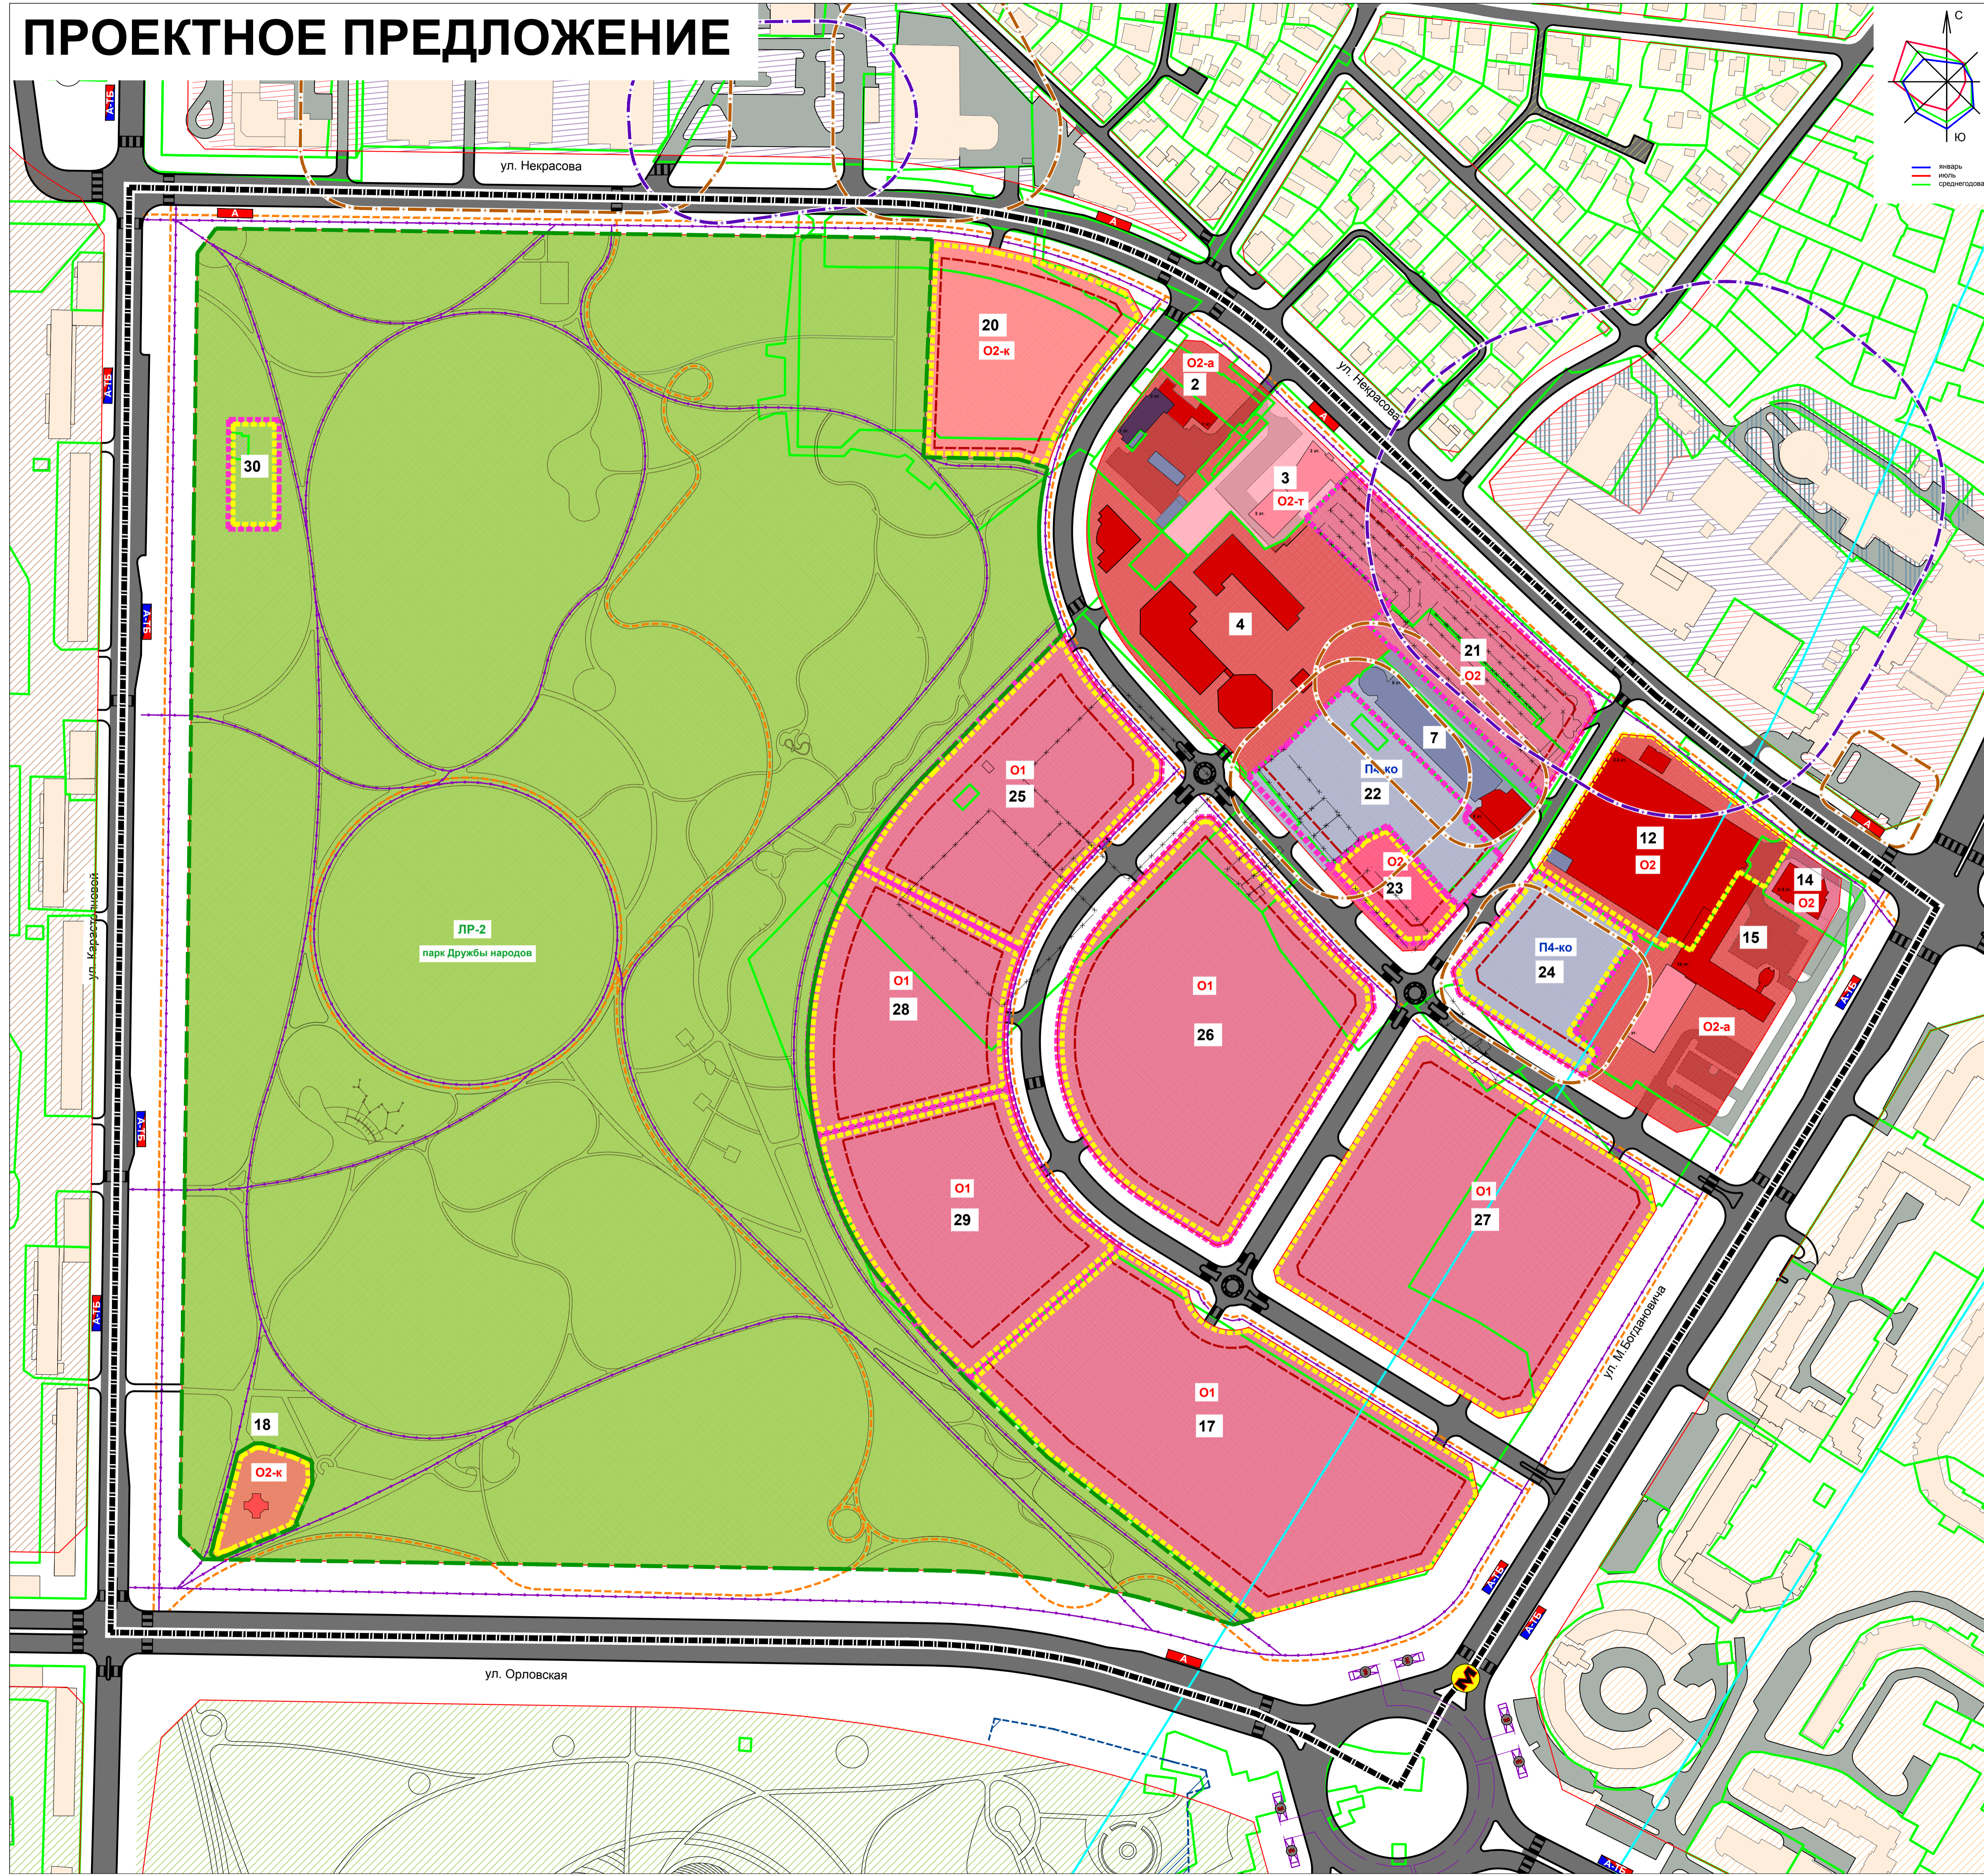

УСЛОВНЫЕ ОБОЗНАЧЕНИЯ

- граница детального плана
- граница землепользований
- красные линии улиц
- линия регулирования застройки
- граница озелененных территорий общего пользования
- граница участков перспективного освоения территории
- граница первого этапа реализации
- носимые здания и сооружения
- велодорожки
- основные пешеходные связи
- граница санитарно-защитной зоны
- граница санитарного разрыва

ЗАСТРОЙКА

- административно-деловые объекты
- торгово-бытовые объекты
- объекты культурного назначения
- коммунально-обслуживающие объекты
- коммунально-складские объекты

ФУНКЦИОНАЛЬНОЕ ЗОНИРОВАНИЕ ТЕРРИТОРИЙ

- зона административно-деловая
- зона для размещения объектов, соответствующих регламентам зоны общественного назначения O1, O2
- зона торгово-бытовая
- зона культурно-просветительная
- зона ландшафтно-рекреационных территорий
- зона коммунально-обслуживающая

ЭКСПЛИКАЦИЯ

- 2 Объект общественного назначения; УП "ЗЕЛЕНСТРОЙ СОВЕТСКОГО РАЙОНА Г. МИНСКА", л. Некрасова, д. 75
- 3 Объект розничной торговли
- 4 Многофункциональный комплекс
- 7 Многоуровневый гараж-стоянка с пристроенным административно-бытовым корпусом
- 12 Участок для размещения объекта, соответствующего регламентам зоны общественного назначения, ул. Некрасова, 39 (предложение проекта)
- 14 Торговый центр с административными помещениями; ул. Максима Богдановича, 153Б
- 15 Здания и сооружения; РУП "МИНСКОЕ ГОРОДСКОЕ АГЕНТСТВО ПО ГОСУДАРСТВЕННОЙ РЕГИСТРАЦИИ И ЗЕМЕЛЬНОМУ КАДАСТРУ", ул. Максима Богдановича, 153
- 17 Участок для размещения объекта, соответствующего регламентам зоны общественного назначения O1 (Российский центр науки и культуры); Российская Федерация, парк Дружбы народов
- 18 Приход "Взыскание погибших", ул. Карастояновой, 14
- 20 Костел по ул. Некрасова (объект 1709-0-ГП УП "Белпромпроект");
- 21 Участок для размещения объекта, соответствующего регламентам зоны общественного назначения O2 (предложение проекта)
- 22 Участок для размещения объекта, соответствующего регламентам зоны коммунально-обслуживающего назначения П4-ко (предложение проекта)
- 23 Участок для размещения объекта, соответствующего регламентам зоны общественного назначения O2 (предложение проекта)
- 24 Участок для размещения объекта, соответствующего регламентам зоны коммунально-обслуживающего назначения П4-ко (предложение проекта)
- 25 Участок для размещения объекта, соответствующего регламентам зоны общественного назначения O1 (предложение проекта)
- 26 Участок для размещения объекта, соответствующего регламентам зоны общественного назначения O1 (предложение проекта)
- 27 Участок для размещения объекта, соответствующего регламентам зоны общественного назначения O1 (предложение проекта)
- 28 Участок для размещения объекта, соответствующего регламентам зоны общественного назначения O1 (предложение проекта)
- 29 Участок для размещения объекта, соответствующего регламентам зоны общественного назначения O1 (предложение проекта)
- 30 Участок для размещения объекта общественного питания (градостроительный паспорт "Объект общественного питания по ул. Лили Карастояновой в г. Минске", объект 192/2017 УП "Минскград")